



level

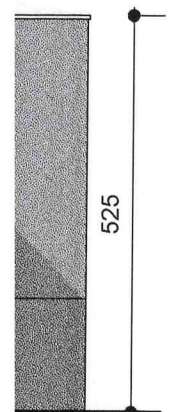

rechts



I CD

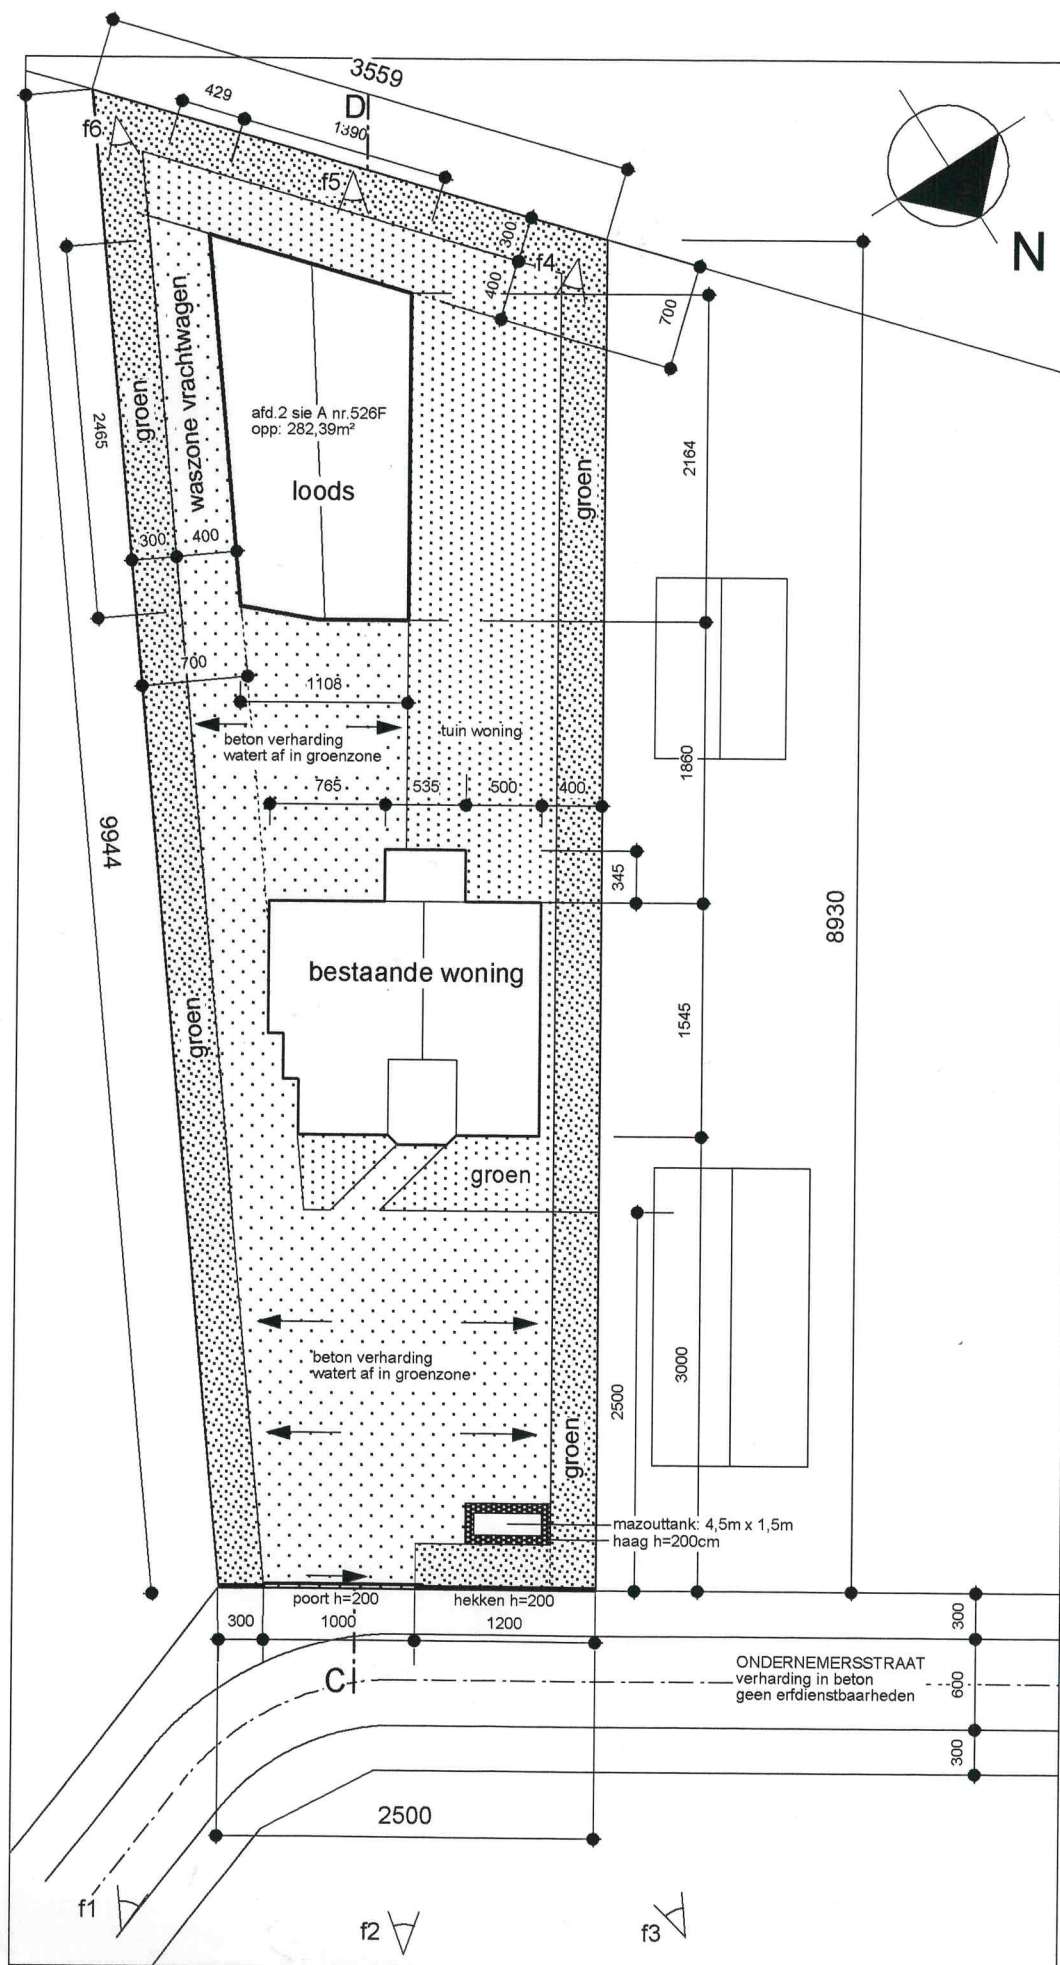

inplanting  
schaal 1:500