


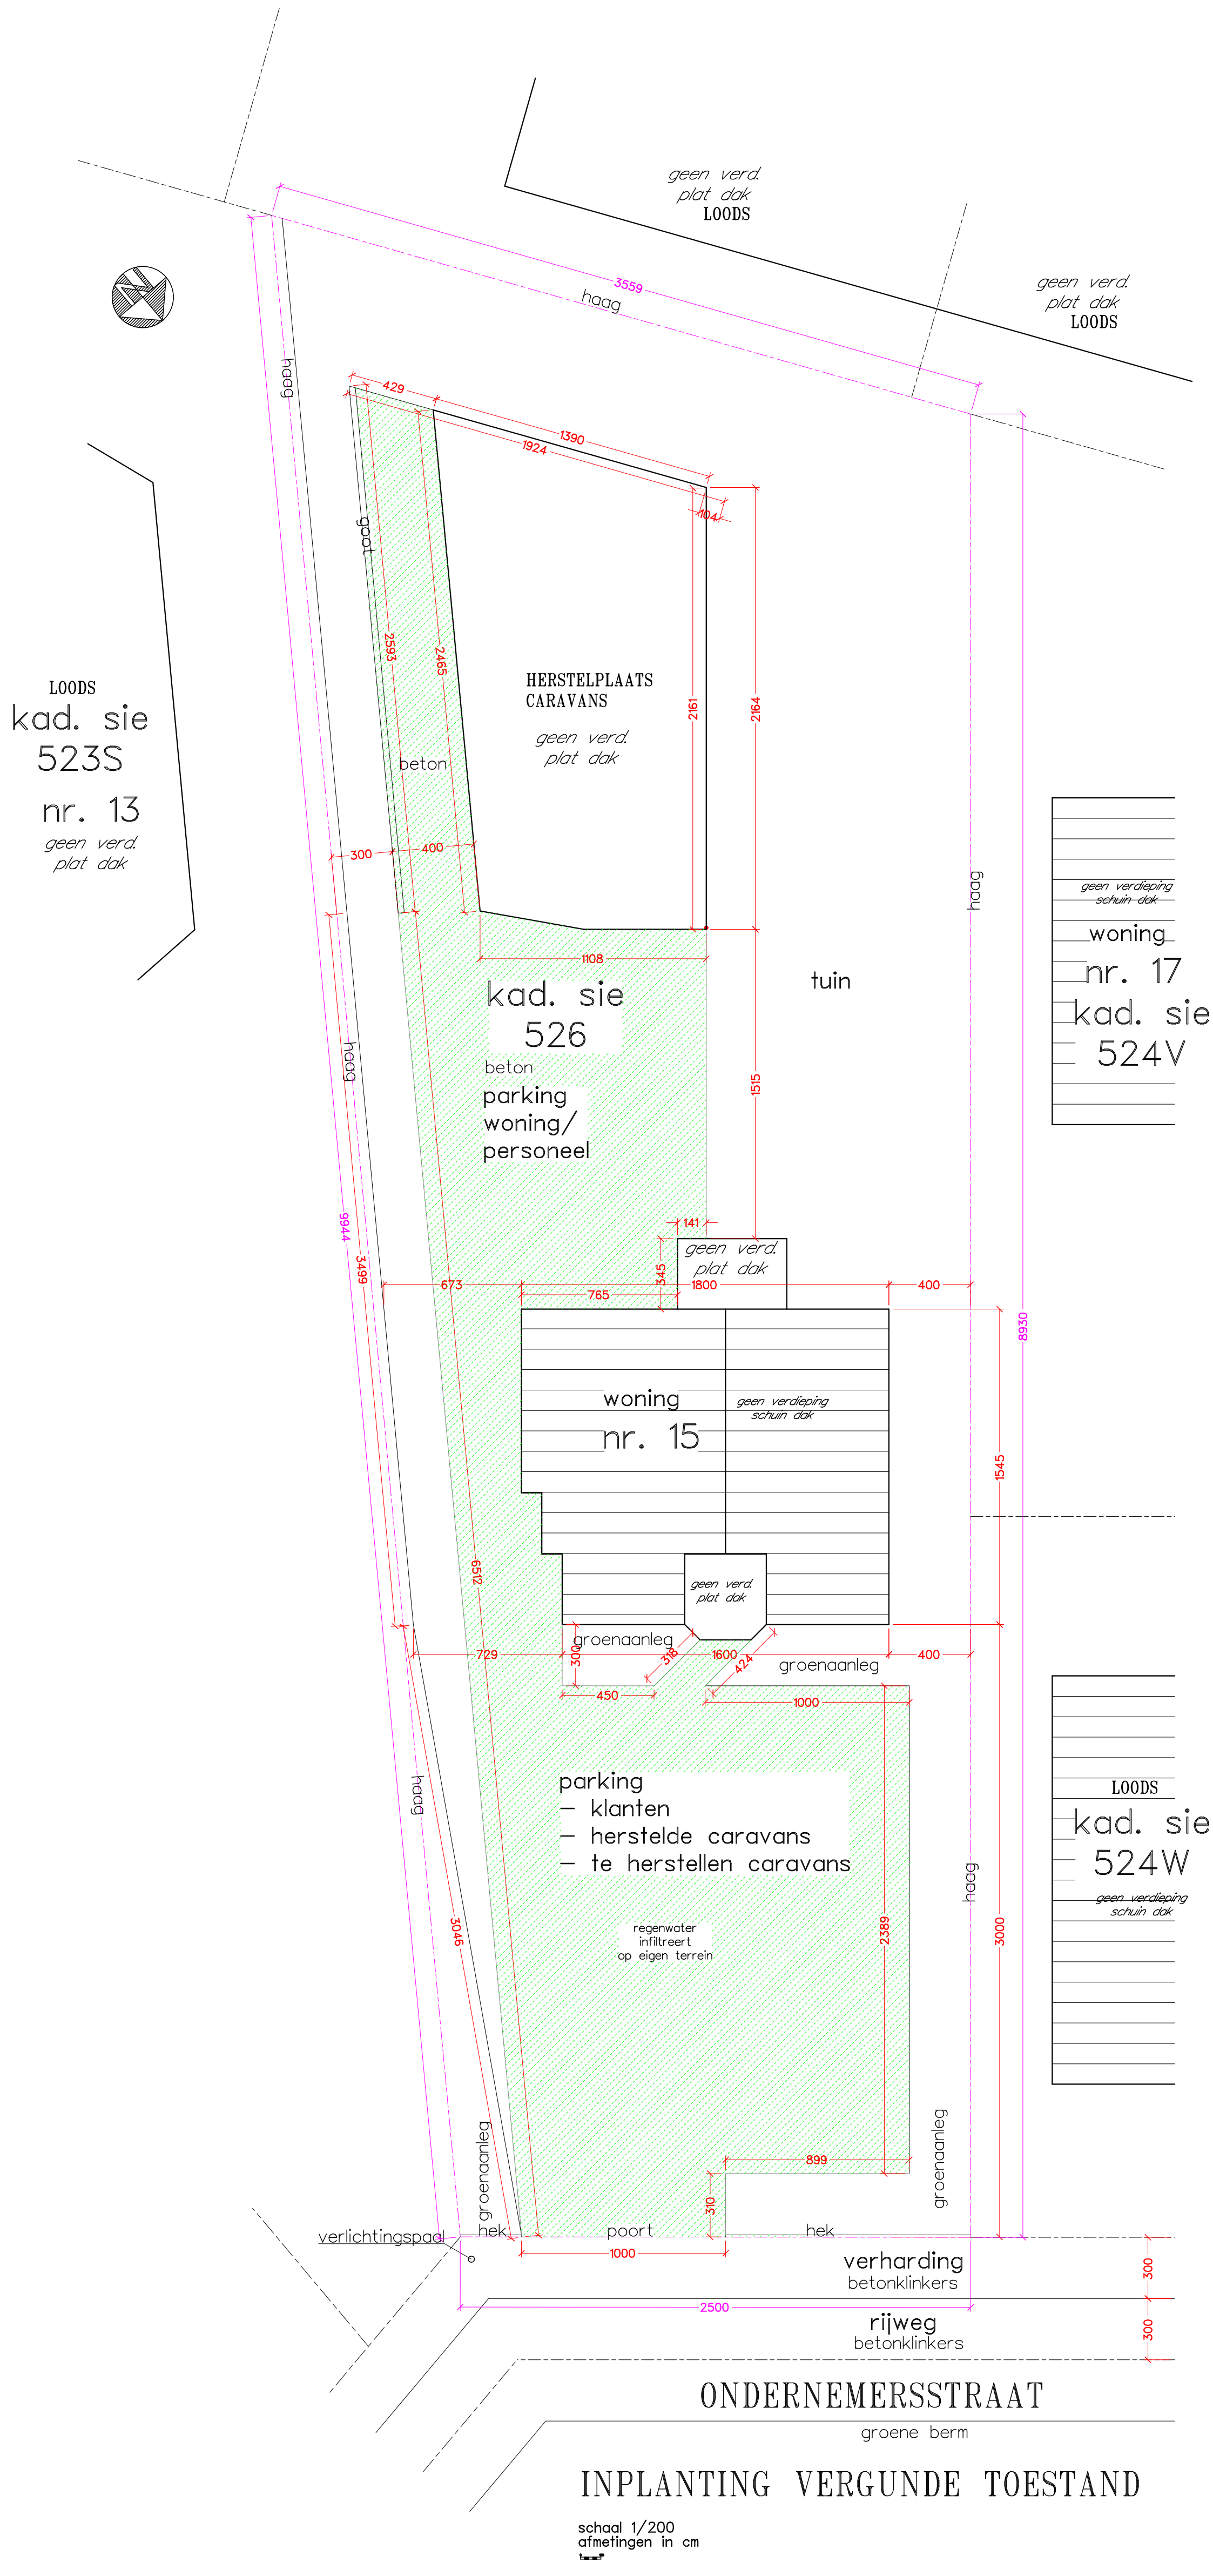

INPLANTING VERGUNDE TOESTAND

schaal 1/200
afmetingen in cm