


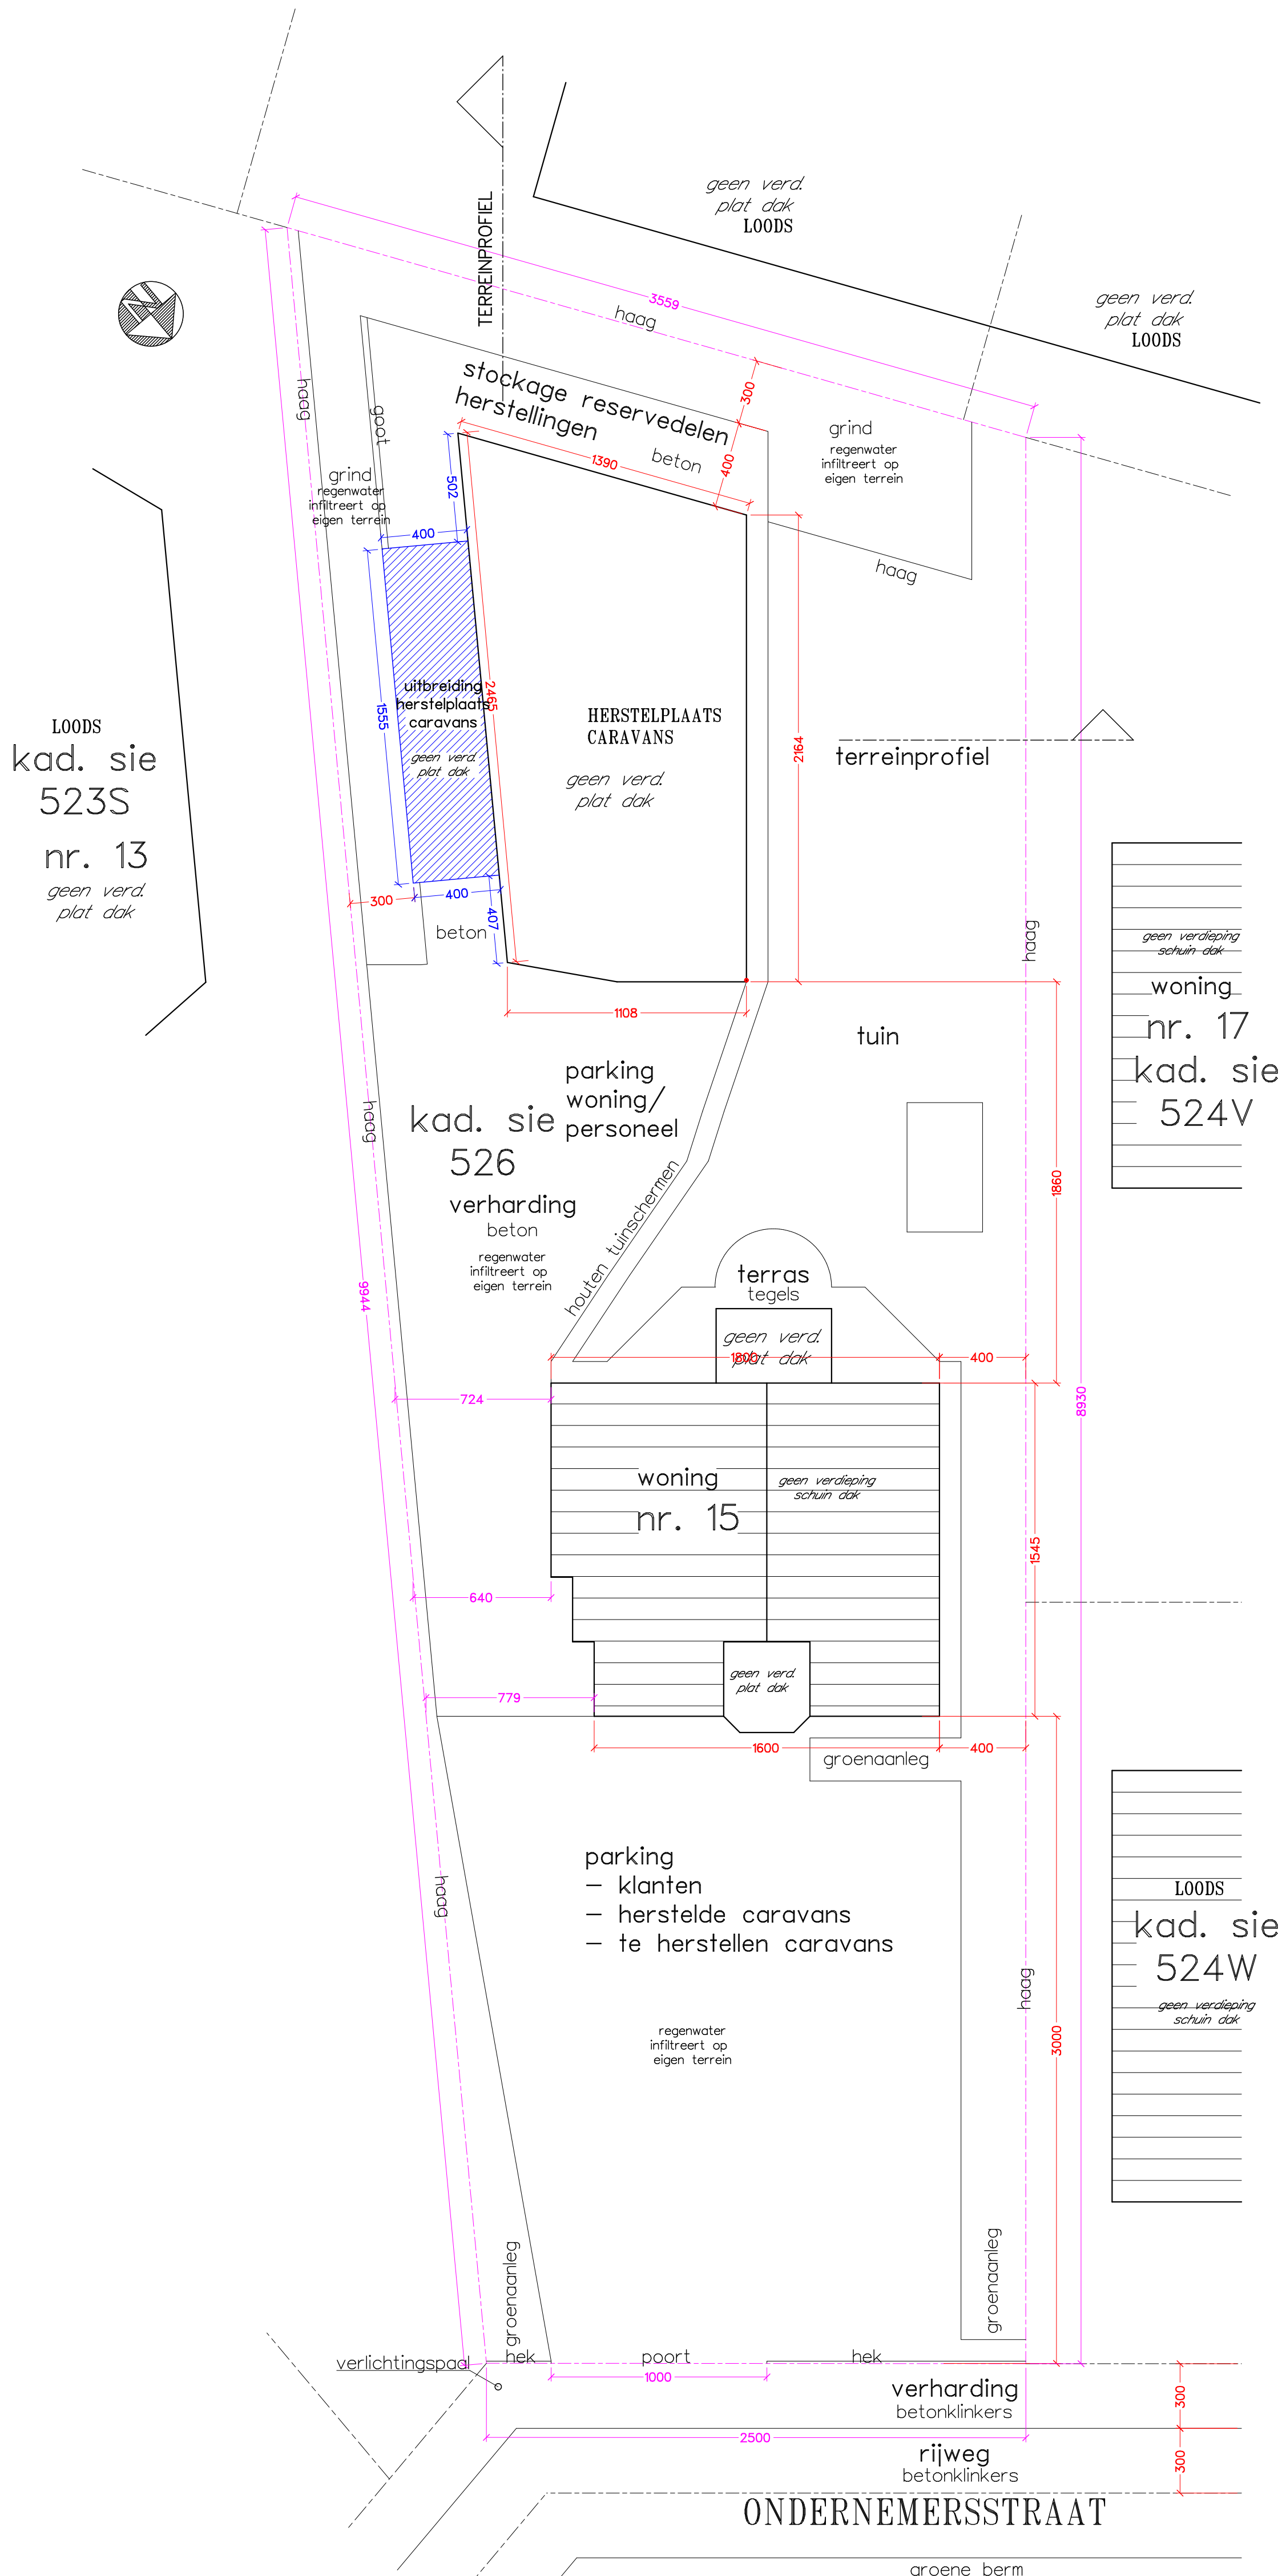

INPLANTING NIEUWE TOESTAND

schaal 1/200
afmetingen in cm