


• De bestaande verharding kan worden geregulariseerd op voorwaarde dat het resterende groen gerespecteerd wordt en de water doorlatende grindverharding ook waterdoorlatende verharding blijft.

LOODS
kad. sie
523S
nr. 13
geen verd.
plat dak

•Gelieve de breedte van de inrit en poort te beperken tot maximaal 6m.
•De parkeerdruk mag niet voor personeelsparking, noch voor te herstellen en herstellde caravans of klanten afgewikkeld worden op het openbaar domein.

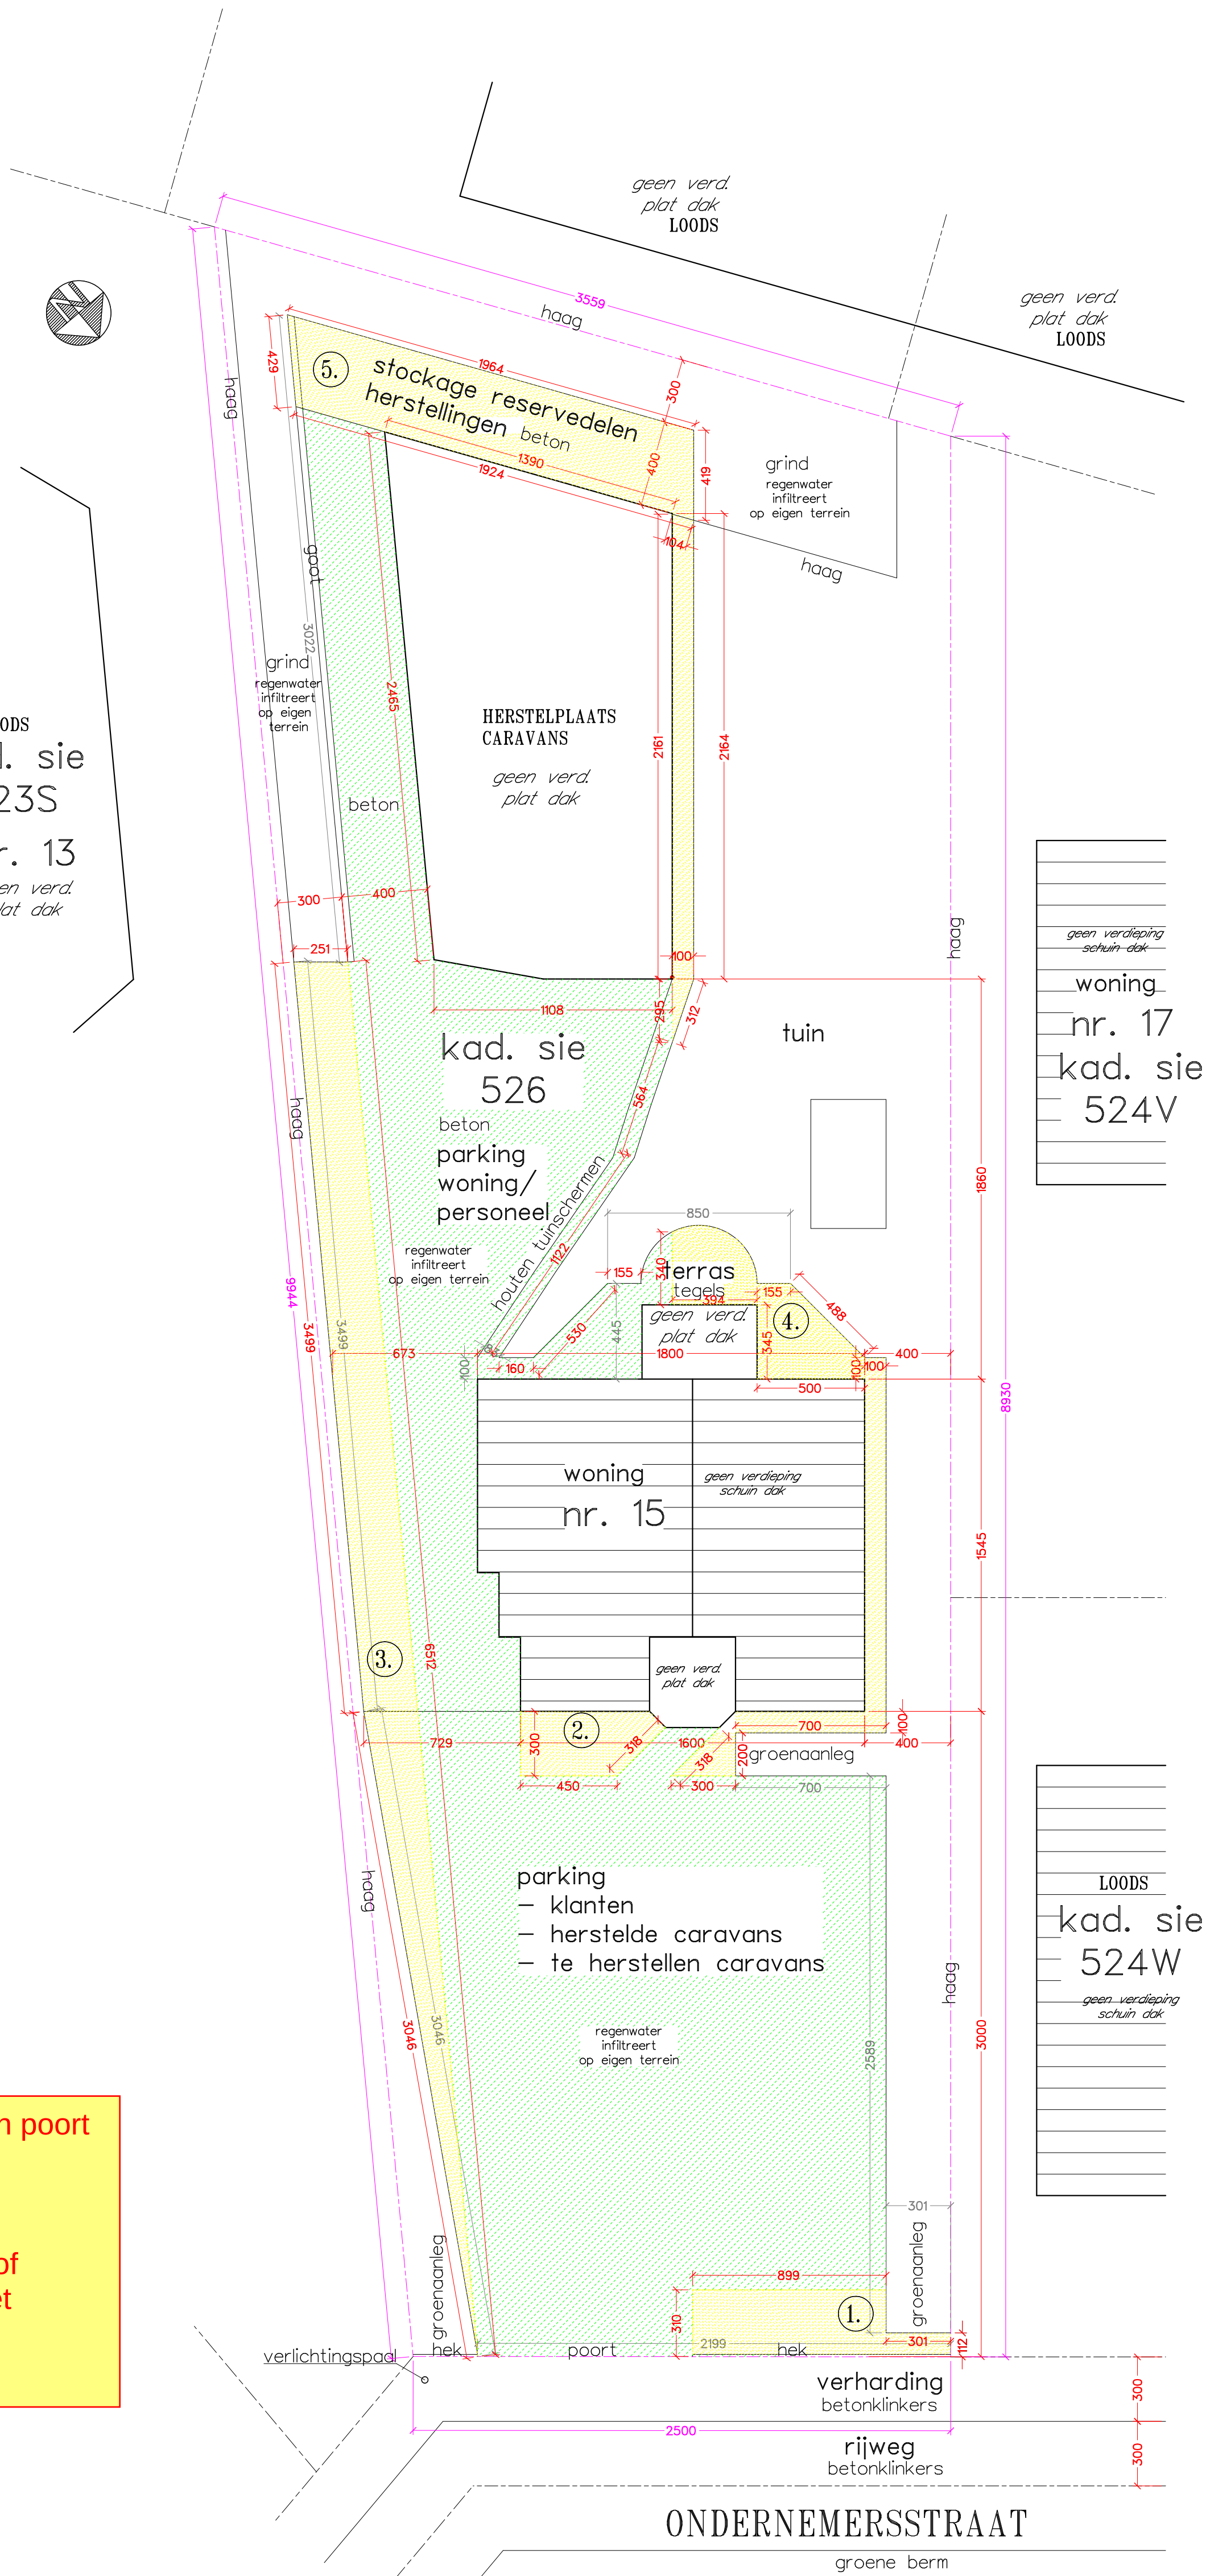

INPLANTING NIEUWE TOESTAND

schaal 1/200
afmetingen in cm