


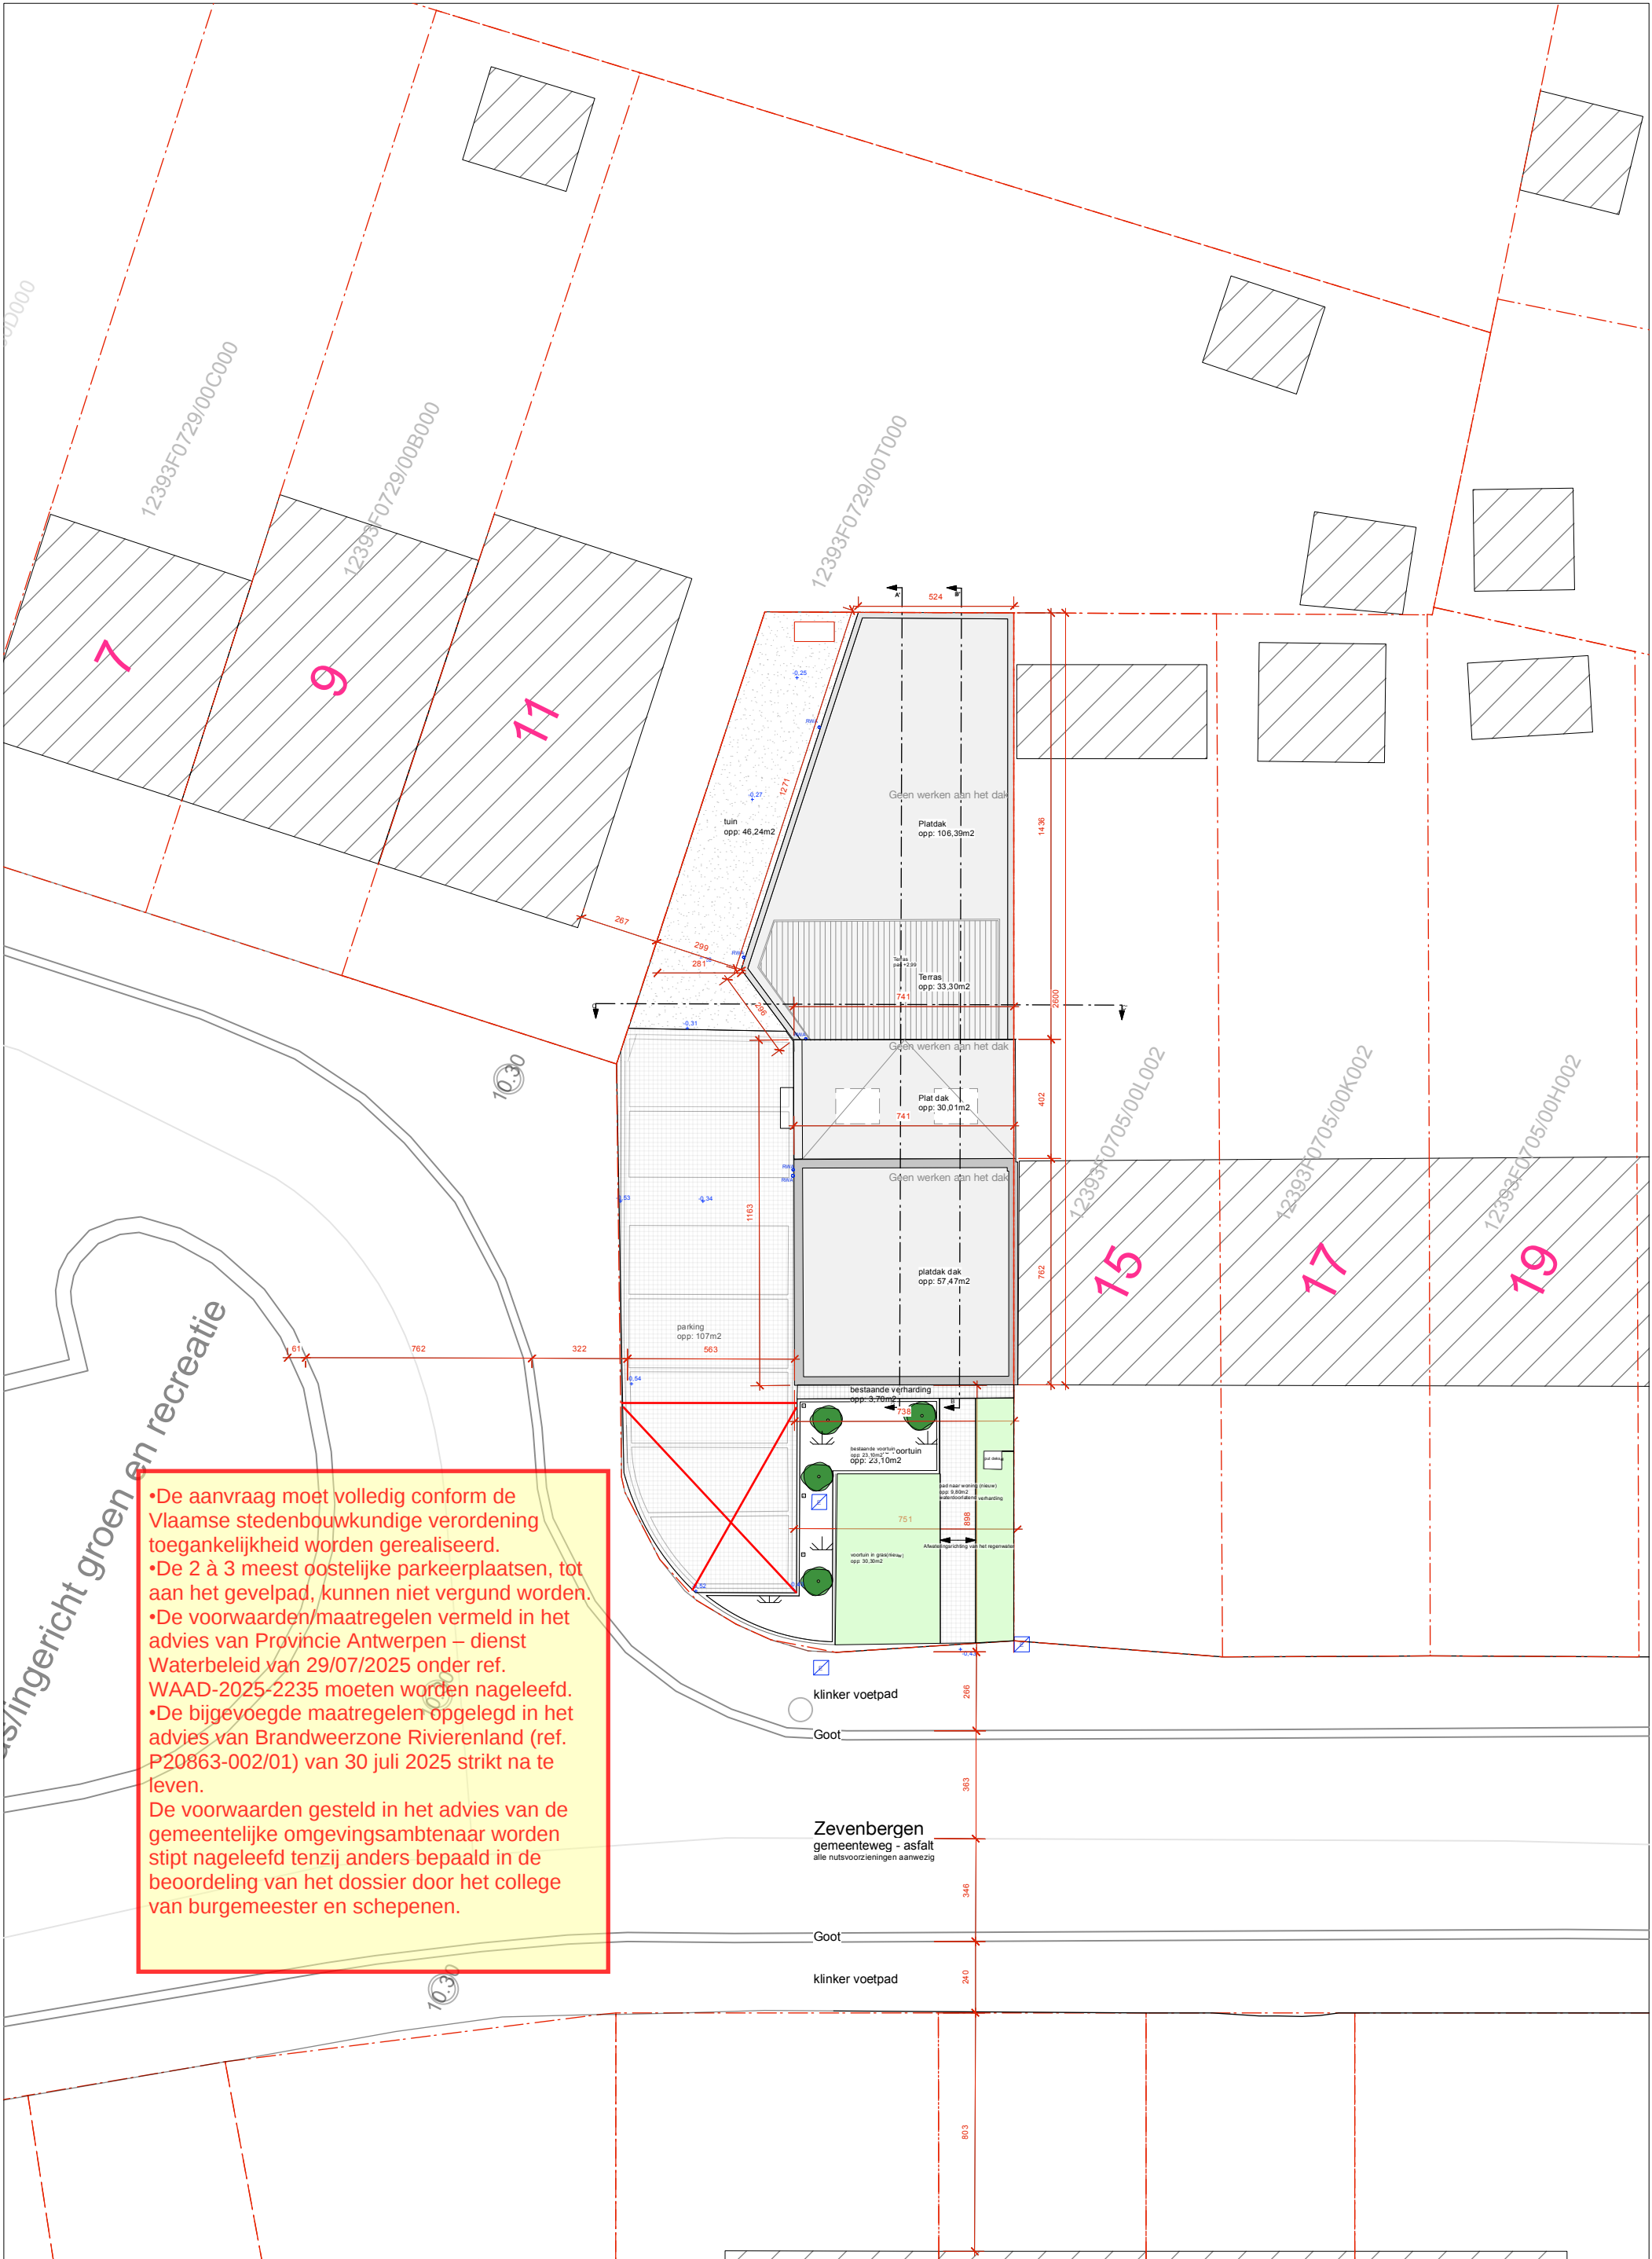

•De aanvraag moet volledig conform de Vlaamse stedenbouwkundige verordening toegankelijkheid worden gerealiseerd.
•De 2 à 3 meest oostelijke parkeerplaatsen, tot aan het gevelpad, kunnen niet vergund worden.
•De voorwaarden/maatregelen vermeld in het advies van Provincie Antwerpen – dienst Waterbeleid van 29/07/2025 onder ref. WAAD-2025-2235 moeten worden nageleefd.
•De bijgevoegde maatregelen opgelegd in het advies van Brandweerzone Rivierenland (ref. P20863-002/01) van 30 juli 2025 strikt na te leven.
De voorwaarden gesteld in het advies van de gemeentelijke omgevingsambtenaar worden stipt nageleefd tenzij anders bepaald in de beoordeling van het dossier door het college van burgemeester en schepenen.