
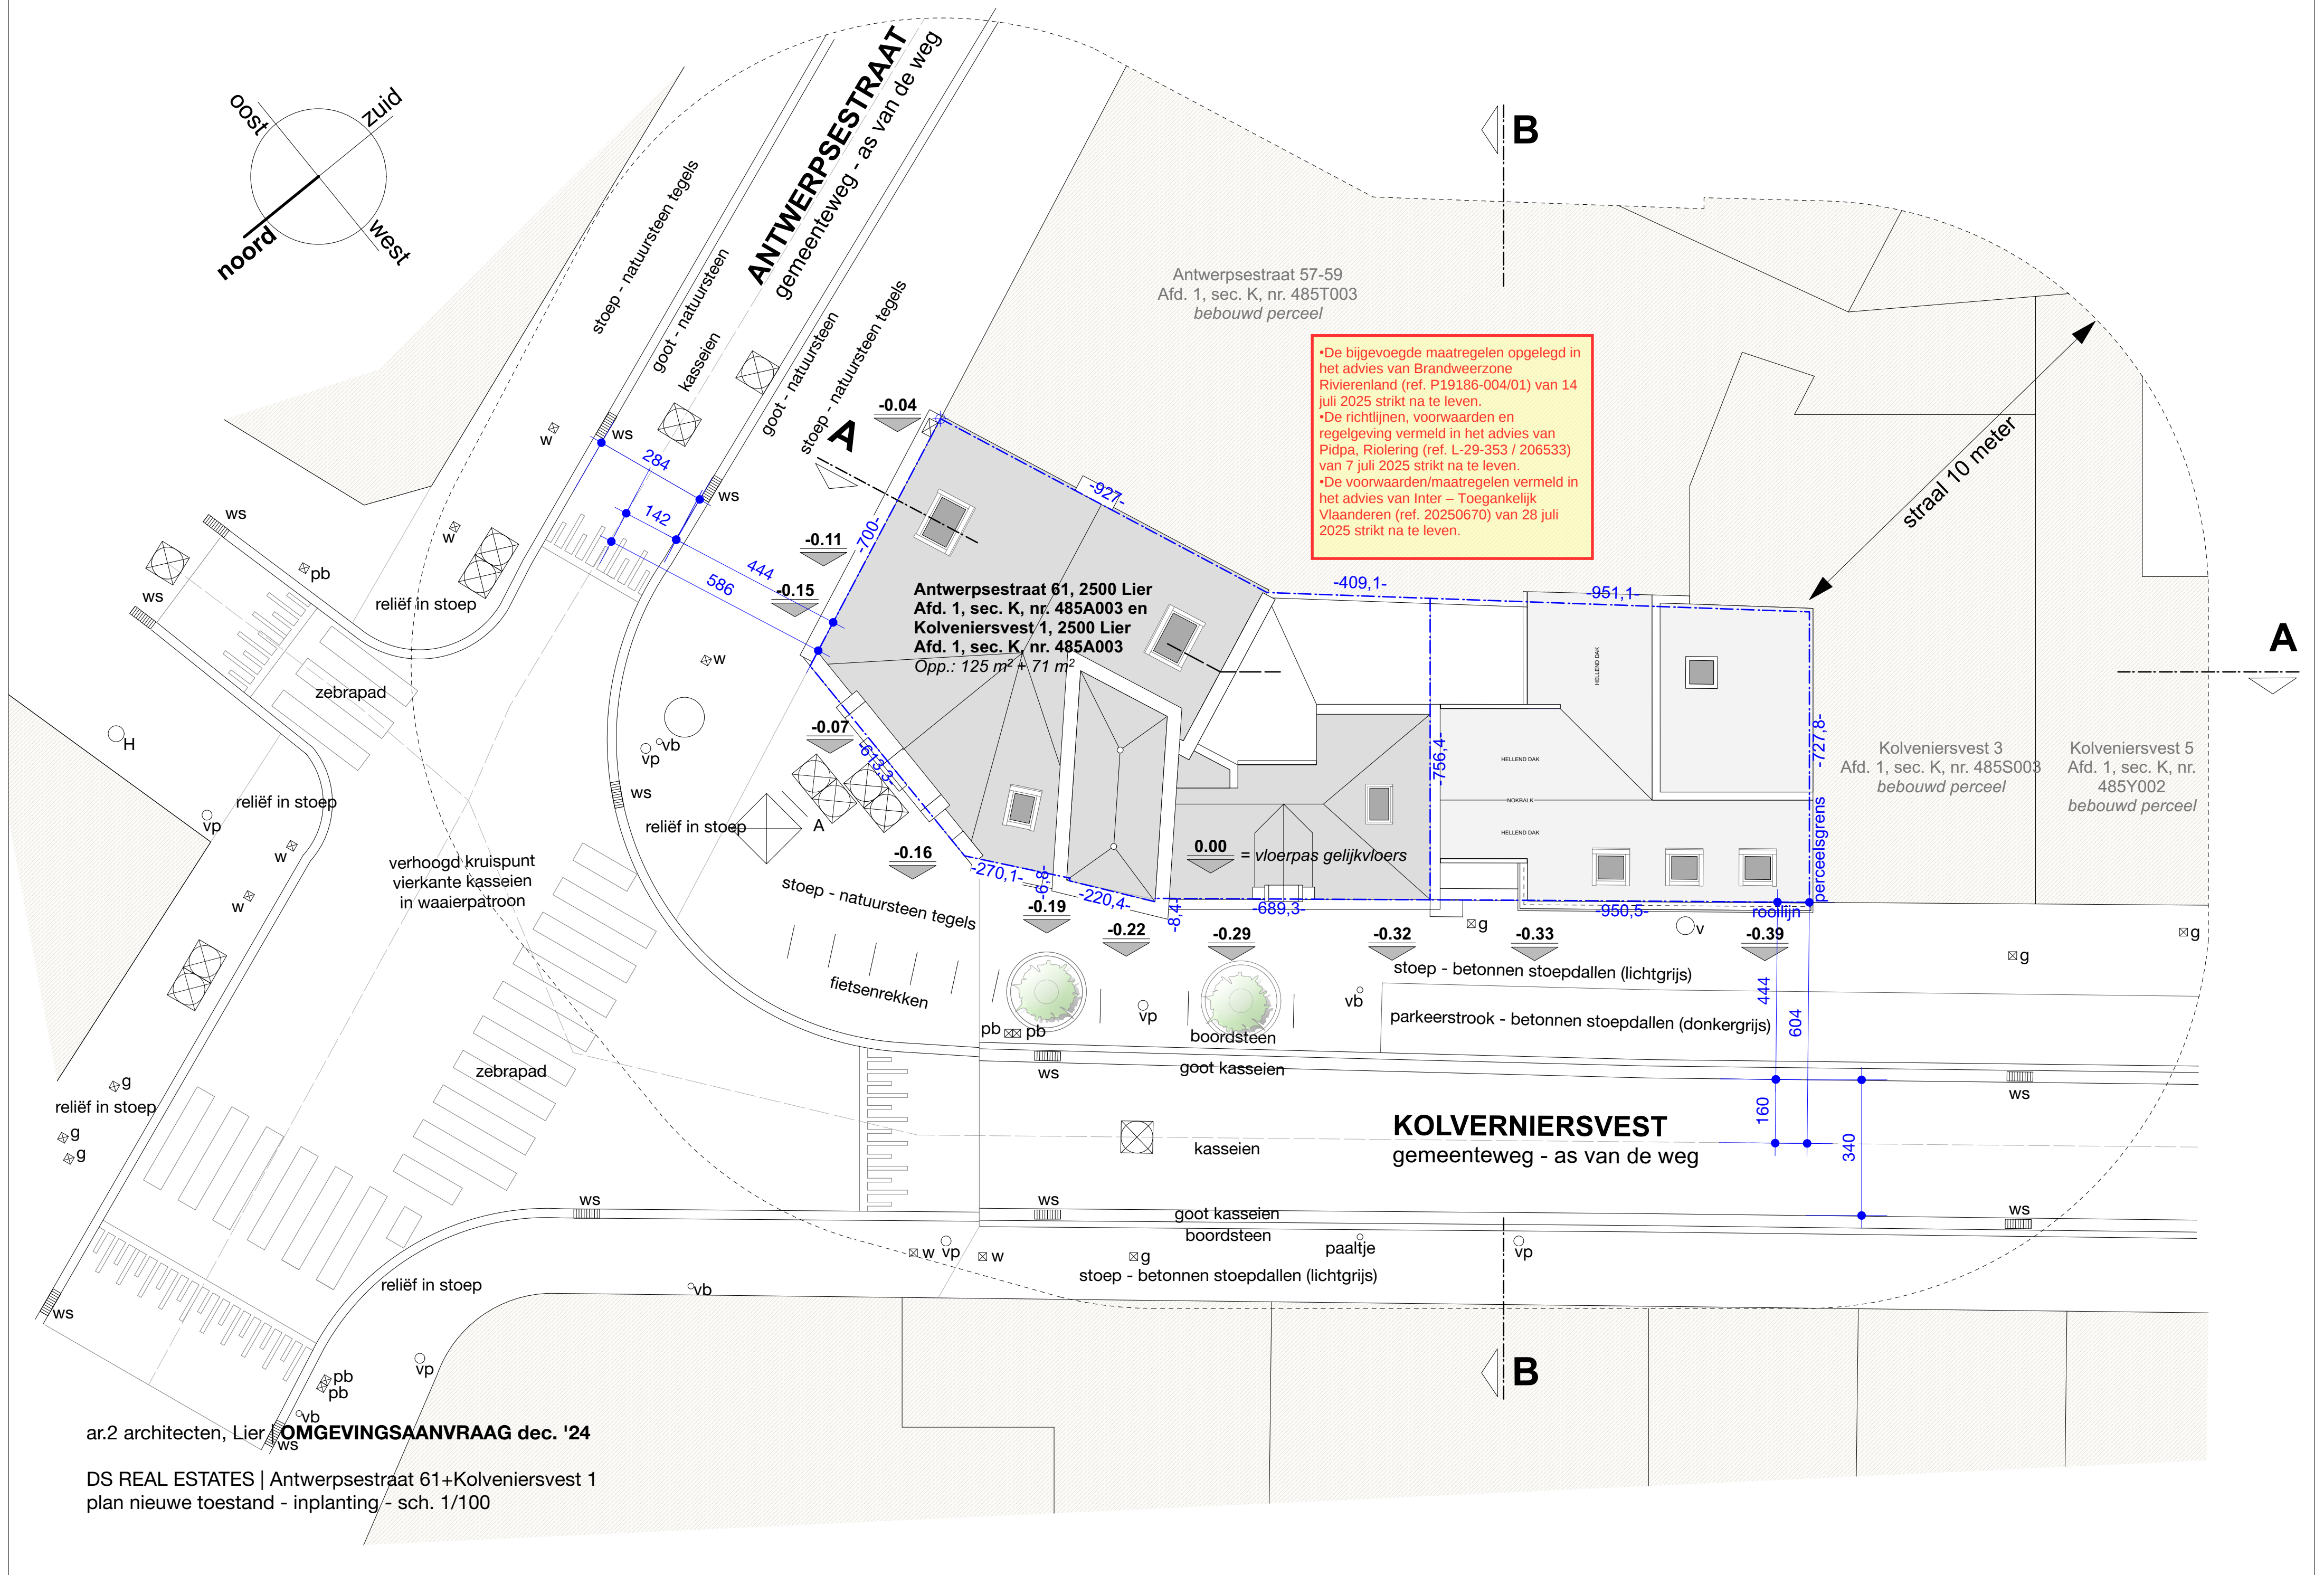


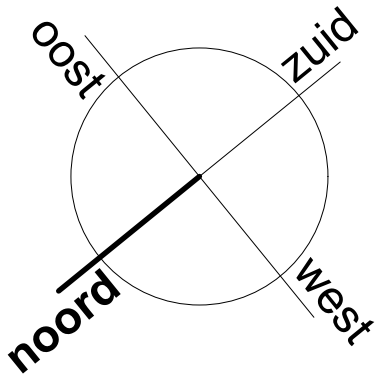

•De bijgevoegde maatregelen opgelegd in het advies van Brandweerzone Rivierenland (ref. P19186-004/01) van 14 juli 2025 strikt na te leven.
•De richtlijnen, voorwaarden en regelgeving vermeld in het advies van Pidpa, Riolering (ref. L-29-353 / 206533) van 7 juli 2025 strikt na te leven.
•De voorwaarden/maatregelen vermeld in het advies van Inter – Toegankelijk Vlaanderen (ref. 20250670) van 28 juli 2025 strikt na te leven.

Antwerpsestraat 61, 2500 Lier
Afd. 1, sec. K, nr. 485A003 en
Kolveniersvest 1, 2500 Lier
Afd. 1, sec. K, nr. 485A003
Opp.: 125 m² + 71 m²

KOLVERNIEERSVEST
gemeenteweg - as van de weg

ar.2 architecten, Lier | **OMGEVINGSAANVRAAG dec. '24**

DS REAL ESTATES | Antwerpsestraat 61+Kolveniersvest 1
plan nieuwe toestand - inplanting - sch. 1/100