


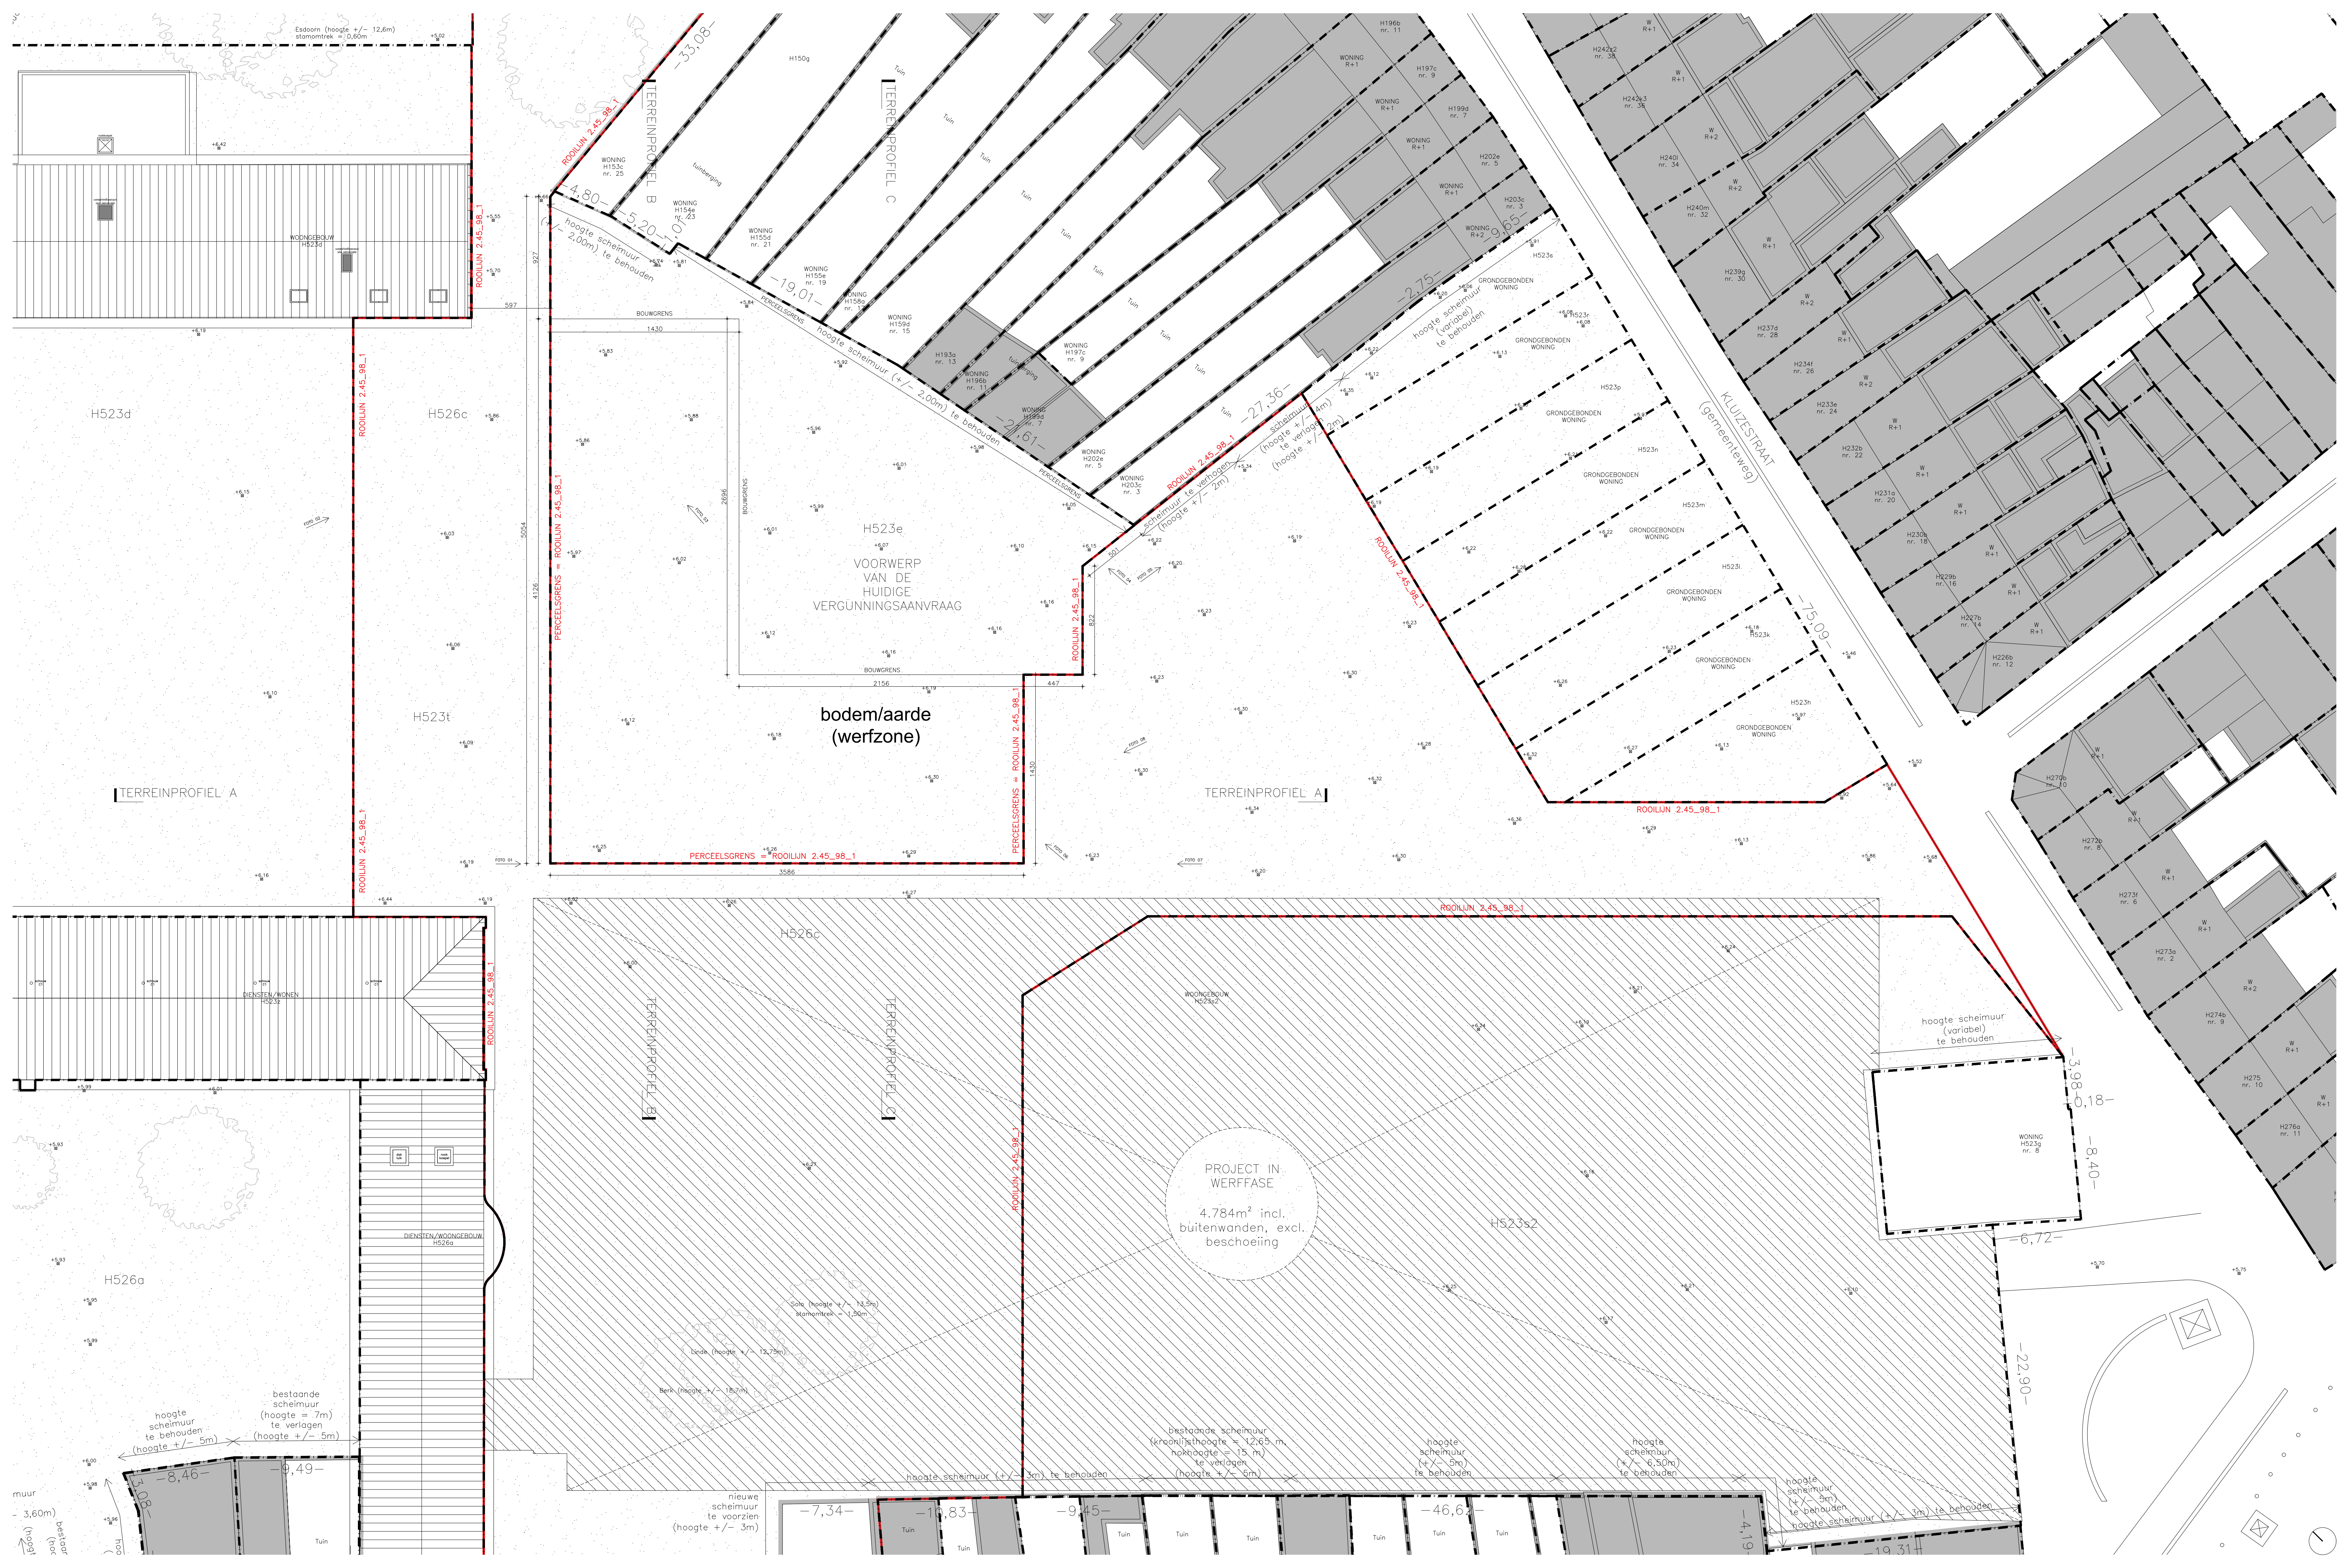

ALGEMENE OPMERKINGEN:

ELKE HOOGTEBEMATING OP HET INPLANTINGSPLAN IS UITGEDRUKT IN TAW.

Herontwikkeling Normaalschool Lier

OPDRACHTGEVEND BESTUUR:	SOLAG, Stadskantoor Dungenhoefsite, Paradeplein 2 b1, 2500 Lier
PROJECTONTWIKKELAARS:	CAAAP, Poortakkerstraat 94, 9051 Sint-Denijs-Westrem (Gent) ARTES, L. Blondellaan 2, 8380 Zeebrugge
ARCHITECTEN:	META ARCHITECTUURBUREAU, Grote Kraaiwijk 3, 2000 Antwerpen BOBBY ARCHITECTS, Ponceilaan 29, 1070 Brussel CALLEBAUT ARCHITECTEN, Steenwaerdestraat 53, 9051 Sint-Denijs-Westrem (Gent) OKRA LANDSCHAPSARCHITECTEN, Oudegracht 23, NL-3511 AB Utrecht
STUDIEBUREAUS:	ATELIER RUIMTELIJK ADVIES, Gilschotellei 150, 2600 Berchem DEXCO, Antwerpssteenweg 653, 9040 Sint-Amandsberg BOYDENS, Torhoutsesteenweg 109, 8210 Zedelgem
AANNEMERS:	ARTES ROEGIERS, Burchtstraat 89, 9150 Krulbeke

Bouwaanvraag bestaande toestand

INHOUD:	INPLANTING
SCHAAL:	1/200
DATUM:	2025-03-12
VERSE:	-
PLANNUMMER:	I_B_01