


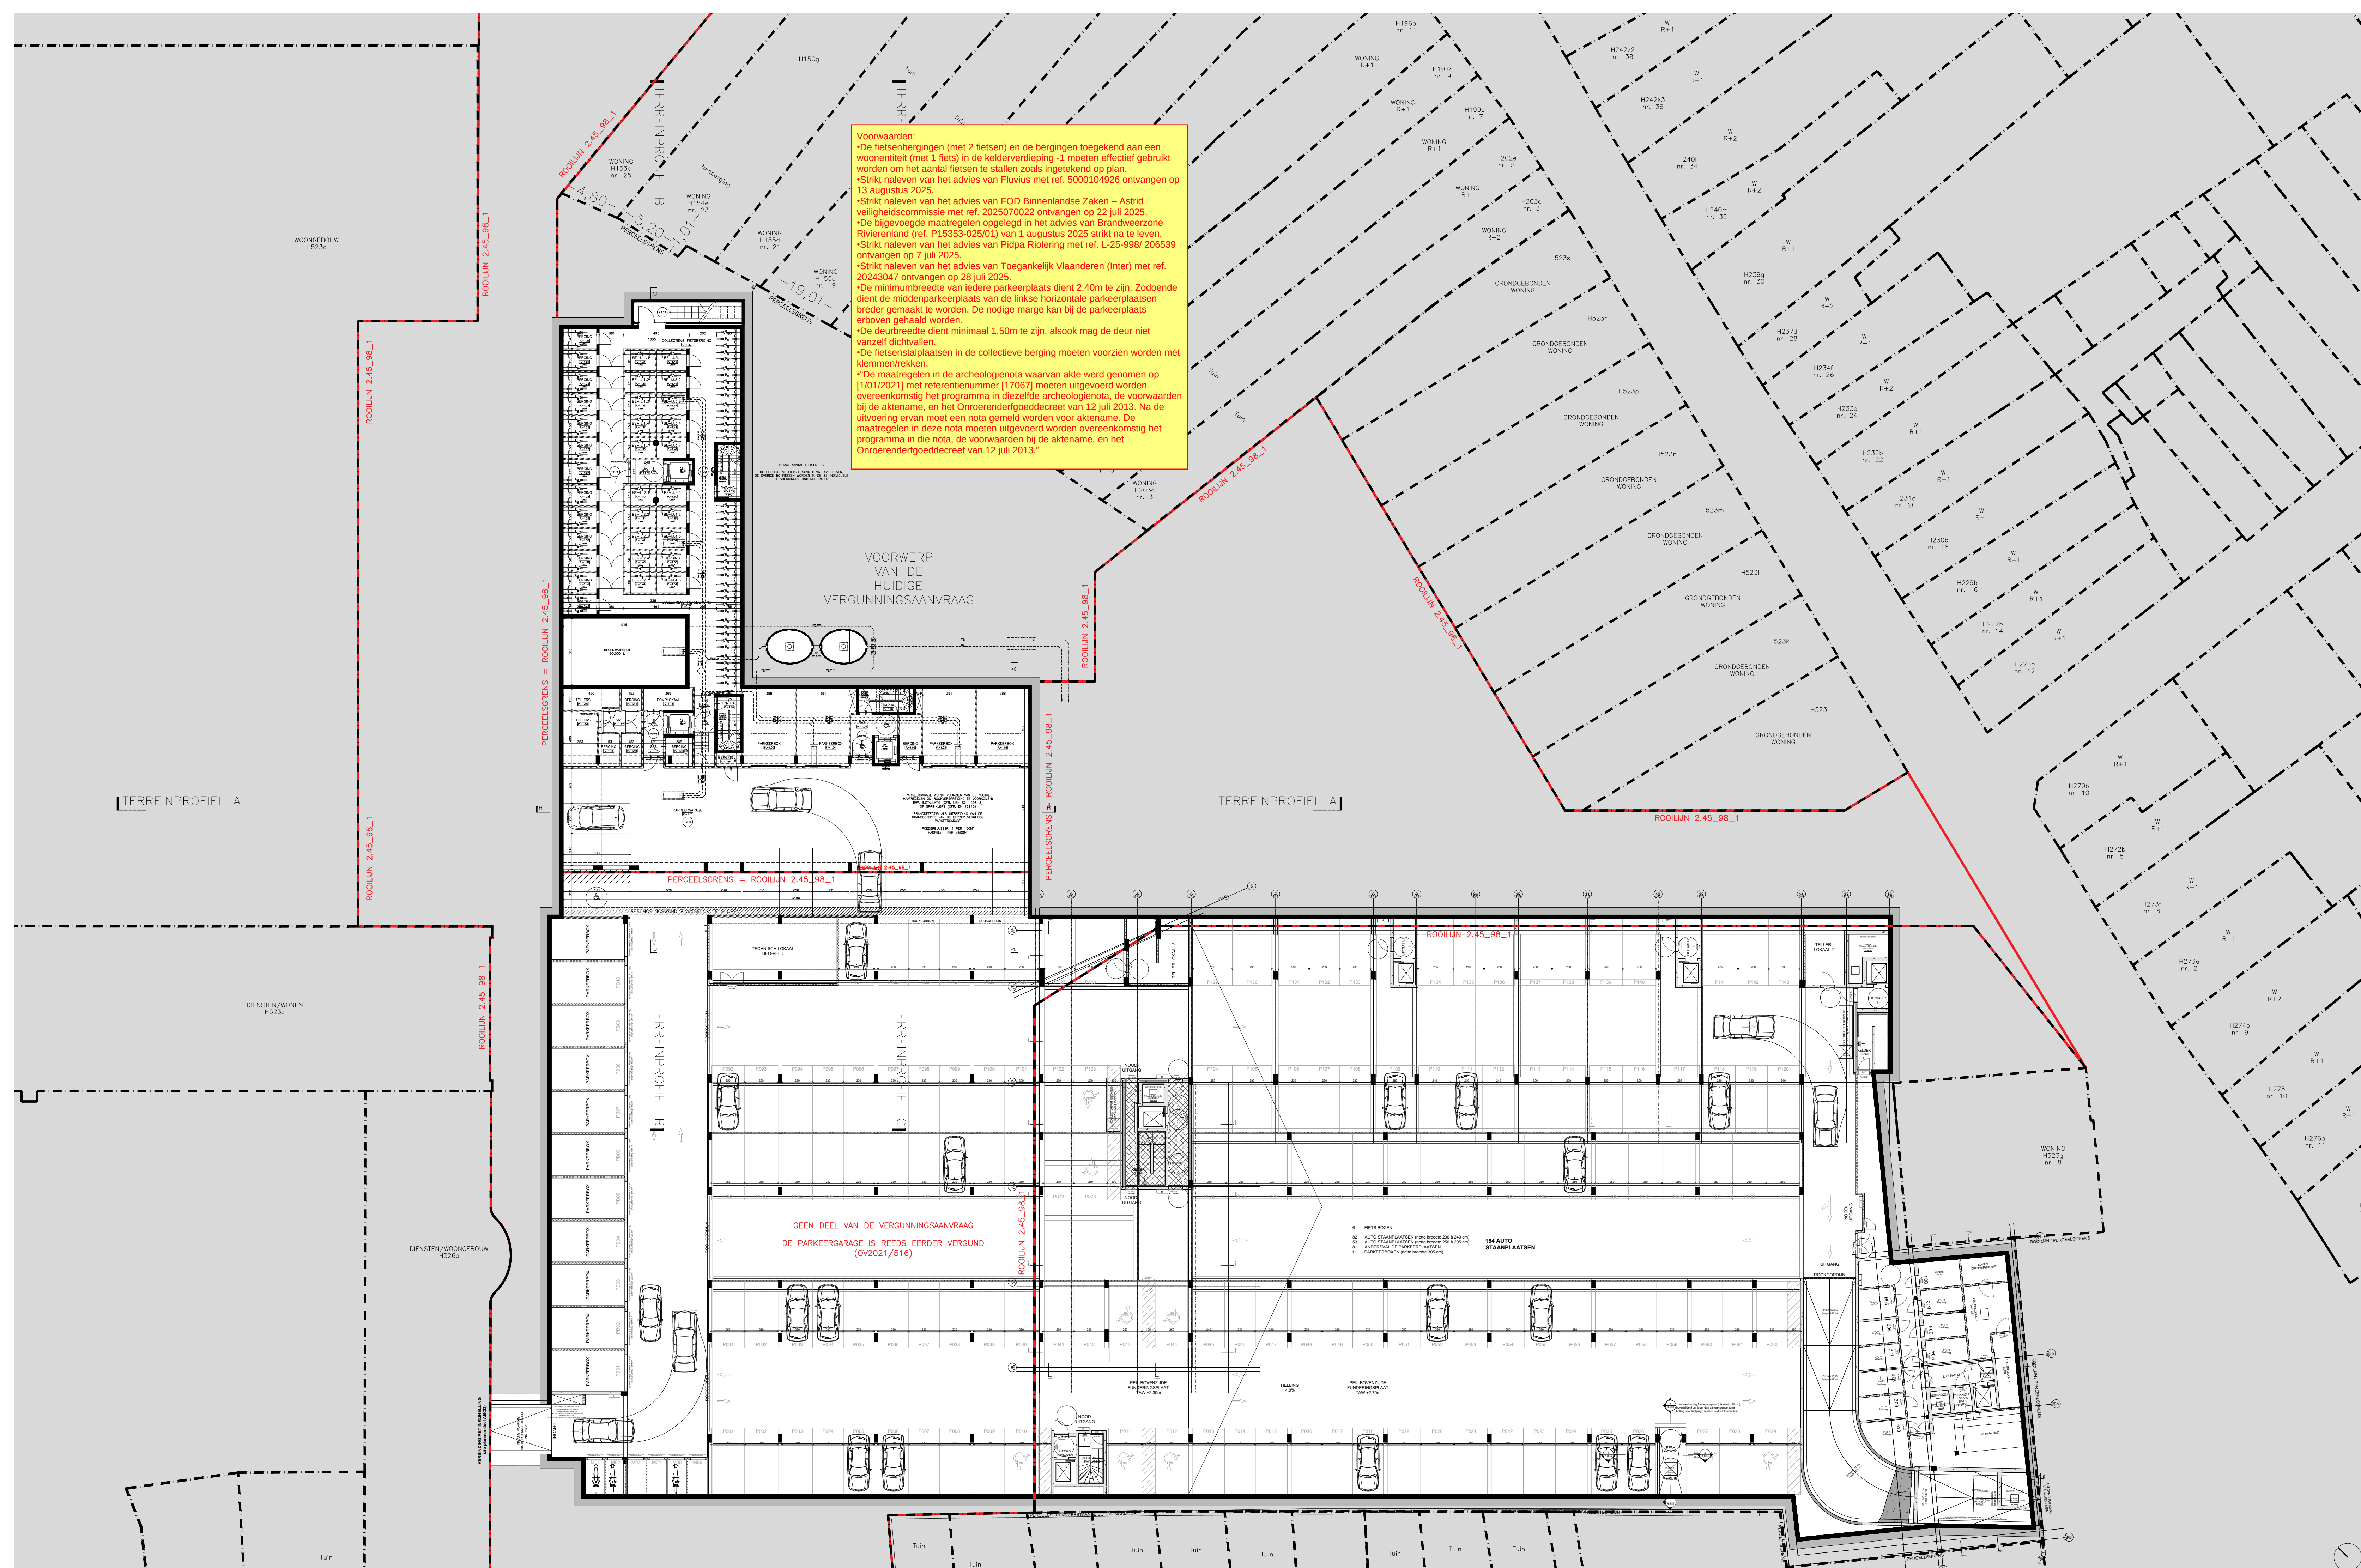

Herontwikkeling Normaalschool Lier

OPDRACHTGEVEND BESTUUR:	SOLAG, Stadskantoor Dungehoefsite, Paradeplein 2 b1, 2500 Lier
PROJECTONTWIKKELAARS:	CAAAP, Poortakkerstraat 94, 9051 Sint-Denijs-Westrem (Gent) ARTES, L. Blondellaan 2, 8380 Zeebrugge
ARCHITECTEN:	META ARCHITECTUURBUREAU, Grote Kraaiwijk 3, 2000 Antwerpen BOB361 ARCHITECTS, Poncarlaan 28, 1070 Brussel CALLEBAUT ARCHITECTEN, Steenaardestraat 53, 9051 Sint-Denijs-Westrem (Gent) OKRA LANDSCHAPSARCHITECTEN, Oudegracht 23, NL-3511 AB Utrecht
STUDIEBUREAU:	ATELIER RUIMTELIJK ADVIES, Gitschotellei 150, 2600 Berchem DEXCO, Antwerpssteenweg 653, 9040 Sint-Amandsberg BOYDENS, Torhoutsesteenweg 109, 8210 Zedelgem
AANNEMERS:	ARTES ROEGIERS, Burchtstraat 89, 9150 Krulbeke

Bouwaanvraag nieuwe toestand

INHOUD: SCHAAL:		INPLANTING ONDERBOUW 1/200	
DATUM: 2025-03-12		VERSIE: -	PLANNUMMER: I_N_02