
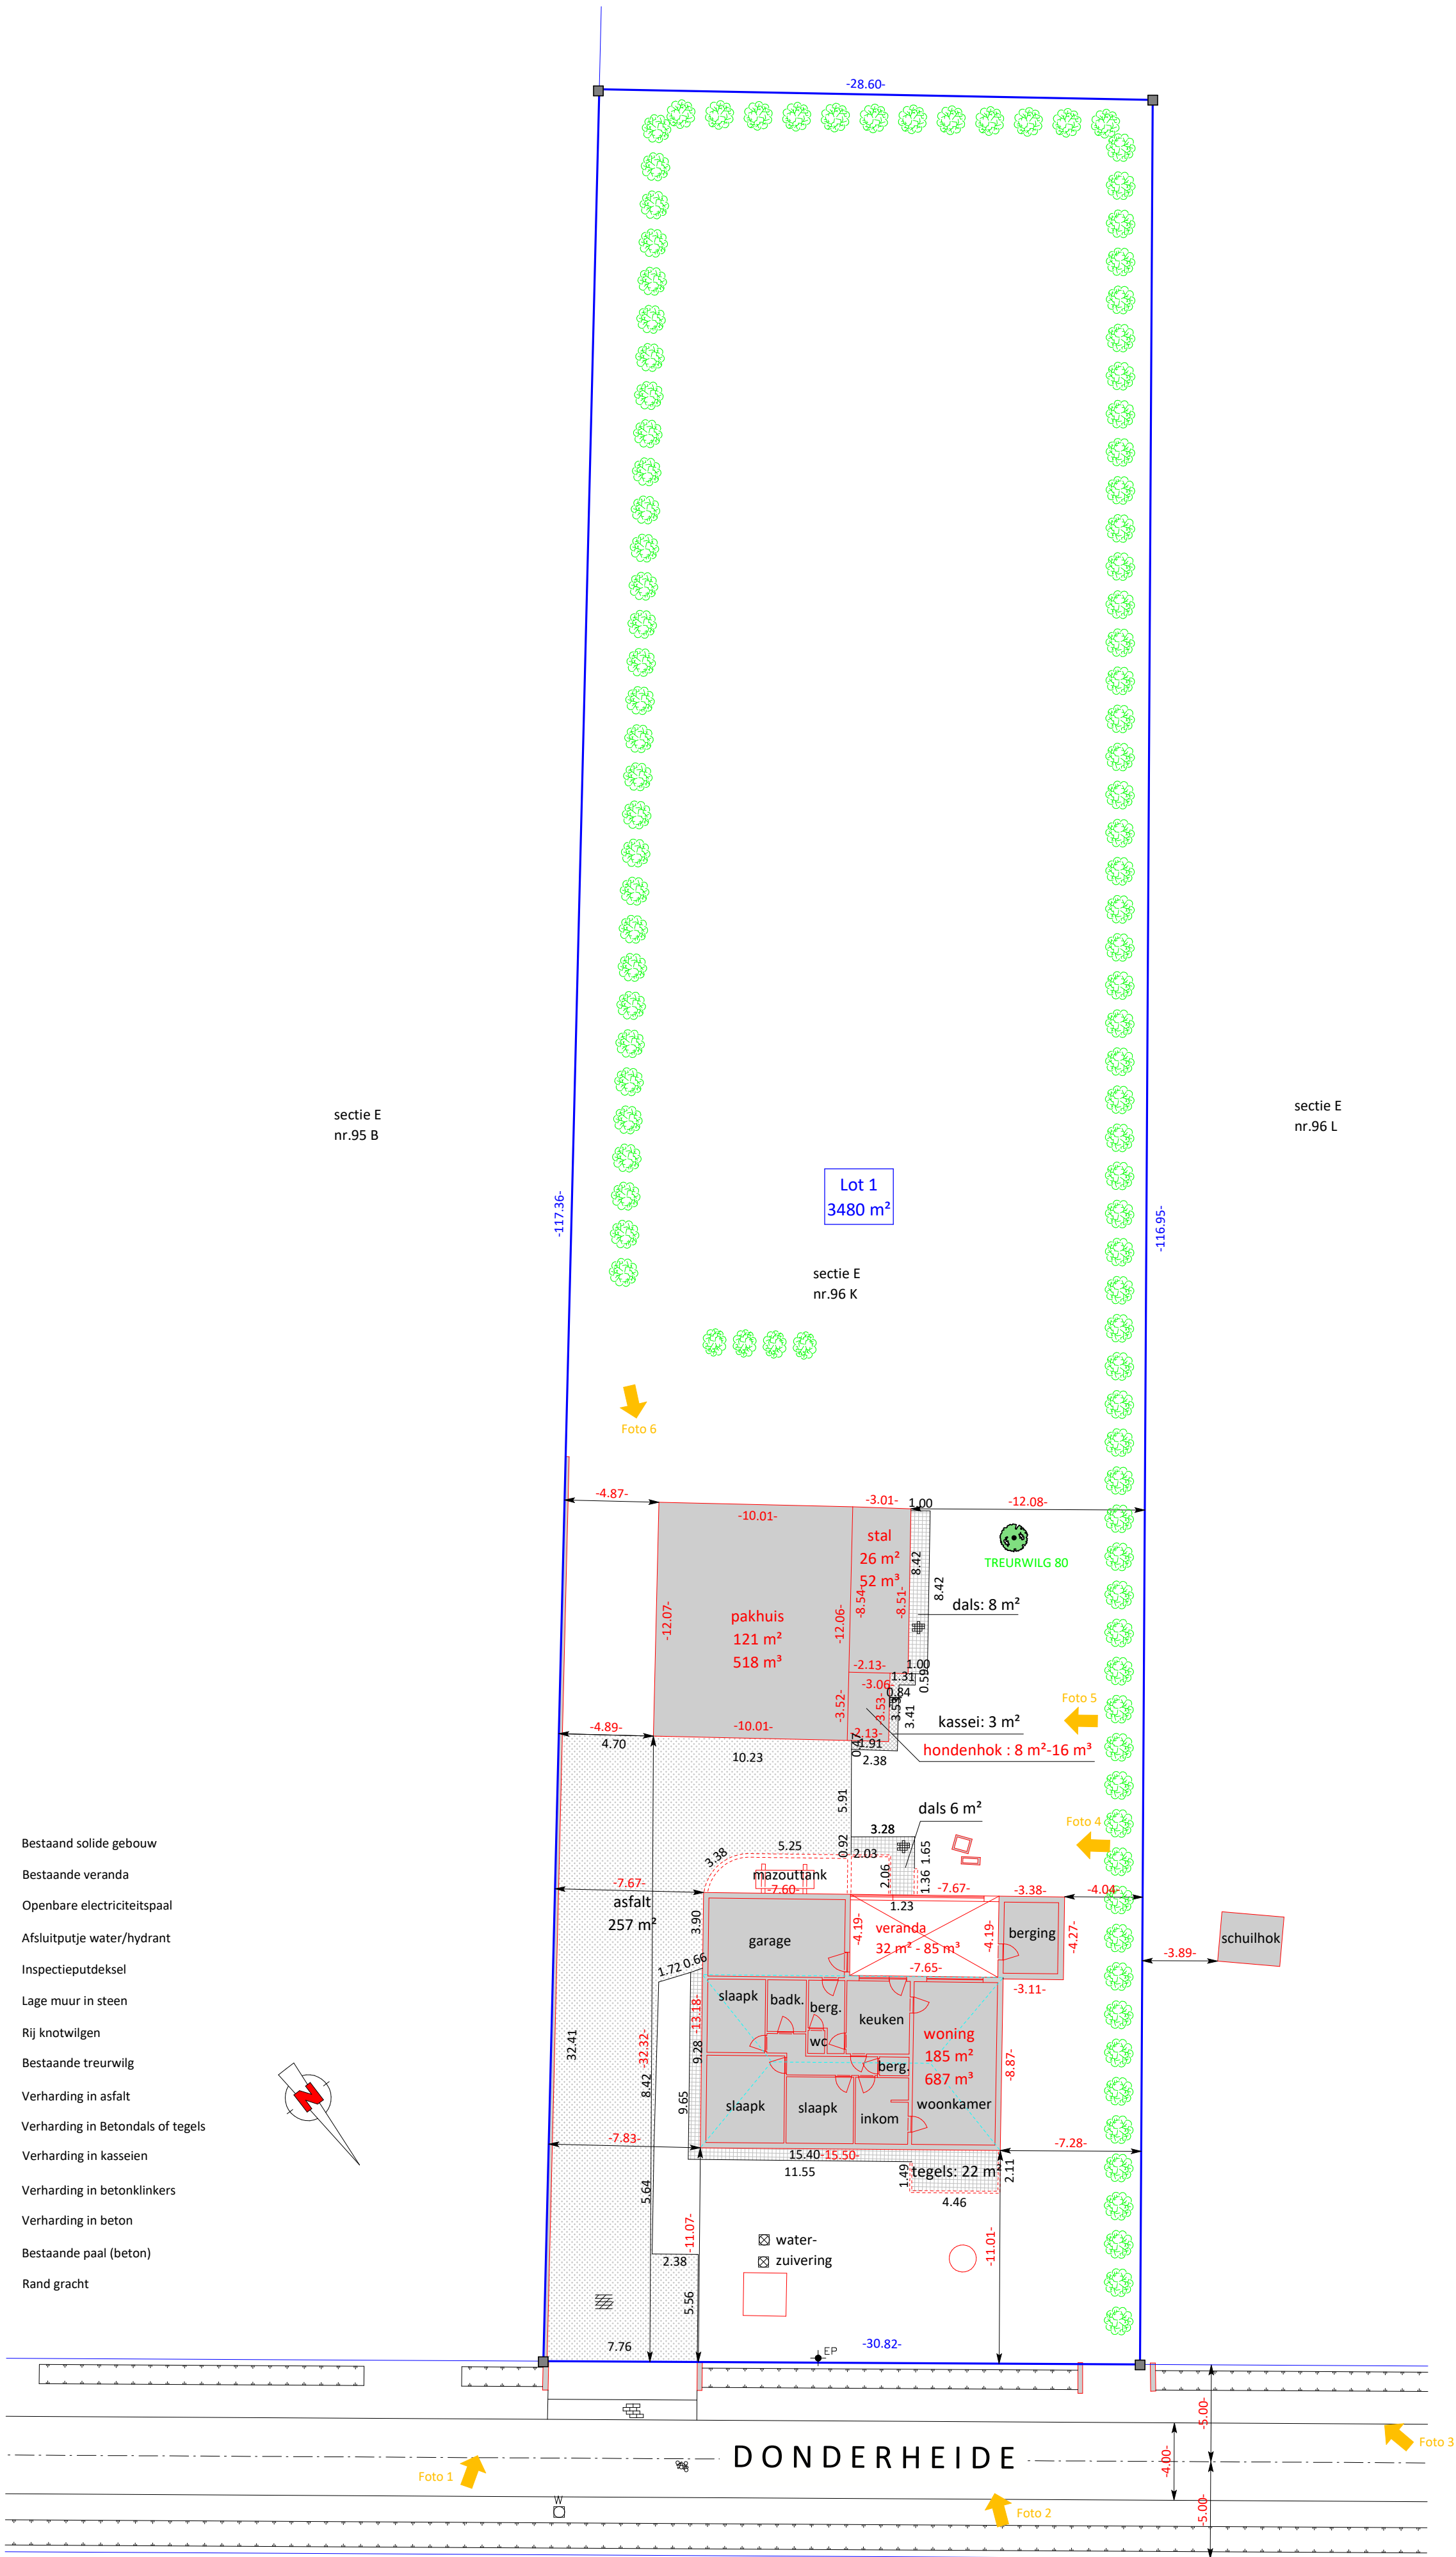


- Legende
- Bestaand solide gebouw
 - Bestaande veranda
 - Openbare elektriciteitspaal
 - Afsluitputje water/hydrant
 - Inspectieputdeksel
 - Lage muur in steen
 - Rij knotwilgen
 - Bestaande treurwilg
 - Verharding in asfalt
 - Verharding in Betondals of tegels
 - Verharding in kasseien
 - Verharding in betonklinkers
 - Verharding in beton
 - Bestaande paal (beton)
 - Rand gracht

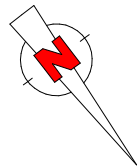

Opgemeten en in plan gebracht door
EDWIN JACOBS, ind.ing. landmeter voor EIJL bv

beëdigd voor de rechtbank van eerste
aanleg te Mechelen op 2 mei 2006
ingeschreven tableau nr. LAN 07 1312
Generaal Deschachtstraat 39
2860 Sint-Katelijne-Waver
ejl@landmeterjacobs.be

stad LIER

Kadastraal : 4de Afdeling, Sectie E, nr. 96 K

BA_Functiewijziging_I_B-N_02
(Inplantingsplan bestaande en nieuwe toestand)

Datum plan : 19/06/2025

Schaal : 1/250

Formaat : A2

Ref.nr. 25-005

Edwin Jacobs