



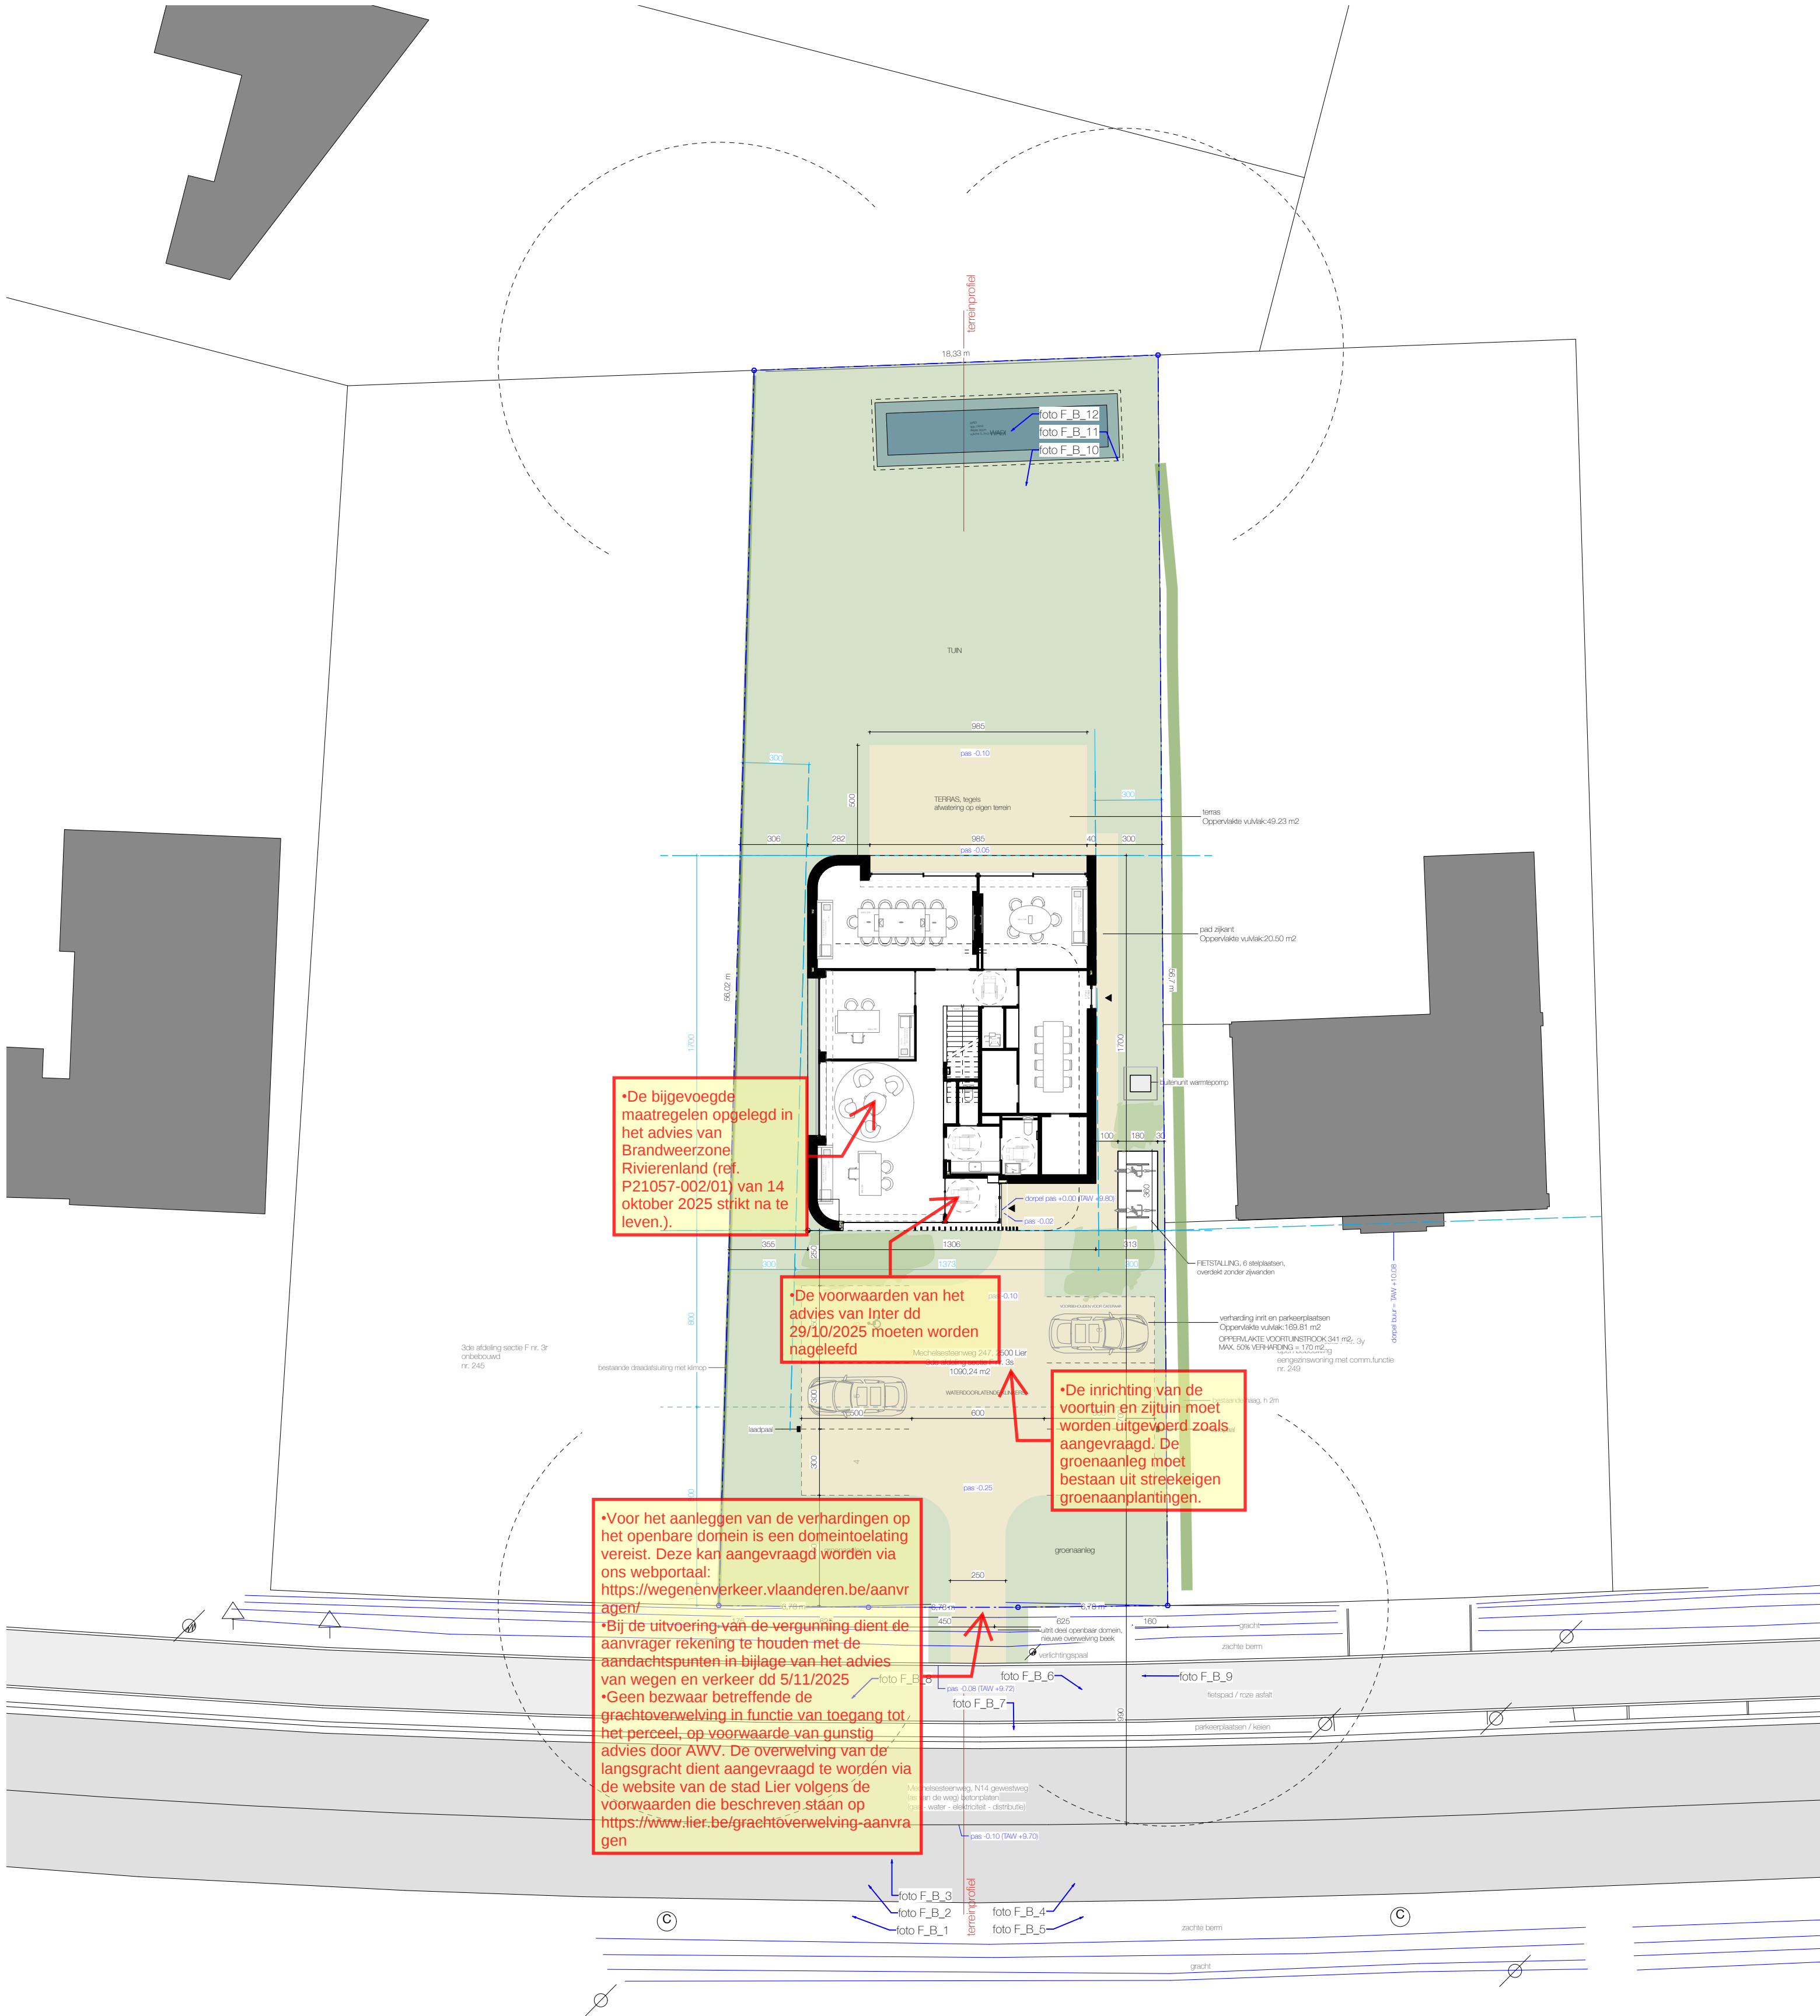

INPLANTINGSPLAN
Schaal: 1:200

0 100 200 300 400 500 cm

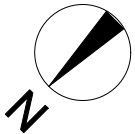

BOUWAANVRAAG
2025011

inplanting
nieuwe toestand
schaal 1:200
cm
versie i - 11/09/2025
Bouwen van een bankkantoor
Mechelsesteenweg 247
2500 Lier