


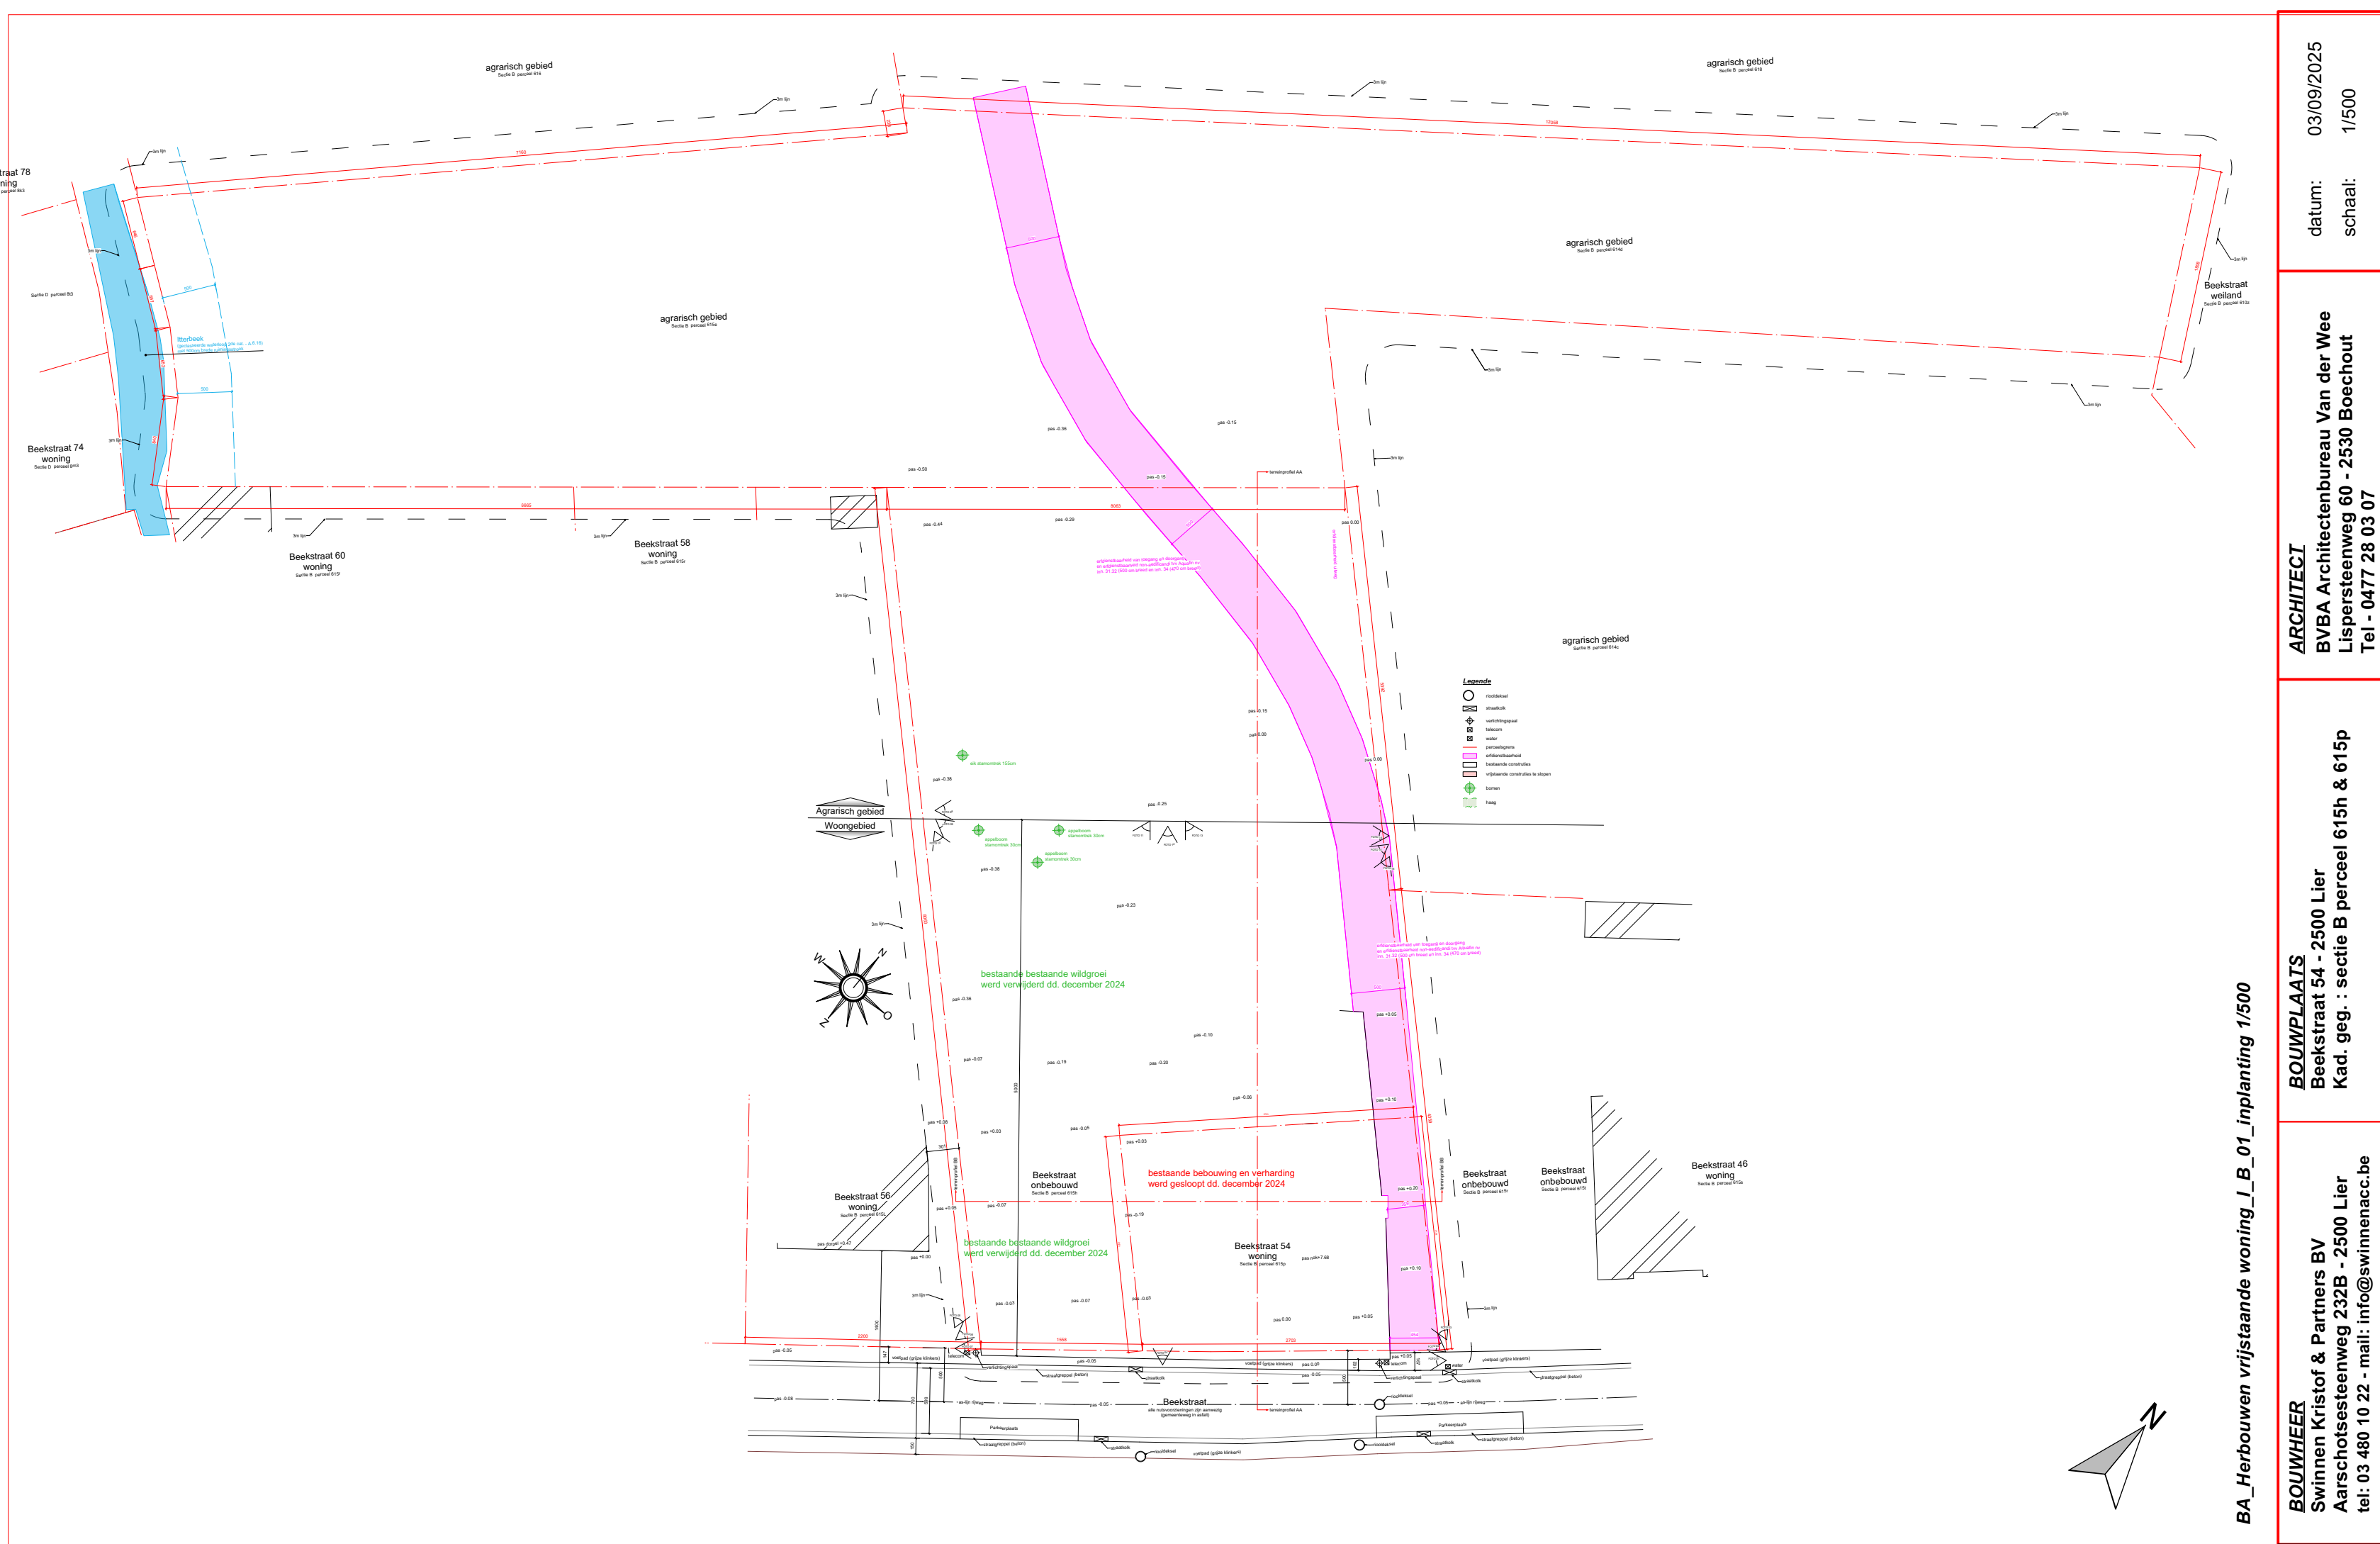

BA_Herbouwen vrijstaande woning_I_B_01_inplanting 1/500

BOUWHEER
Swinen Kristof & Partners BV
Aarschotsesteenweg 232B - 2500 Lier
tel: 03 480 10 22 - mail: info@swinnenacc.be

BOUWPLAATS
Beekstraat 54 - 2500 Lier
Kad. geg. : sectie B perceel 615h & 615p

ARCHITECT
BVBA Architectenbureau Van der Wee
Lispersteenweg 60 - 2530 Boechout
Tel - 0477 28 03 07

datum: 03/09/2025
schaal: 1/500