


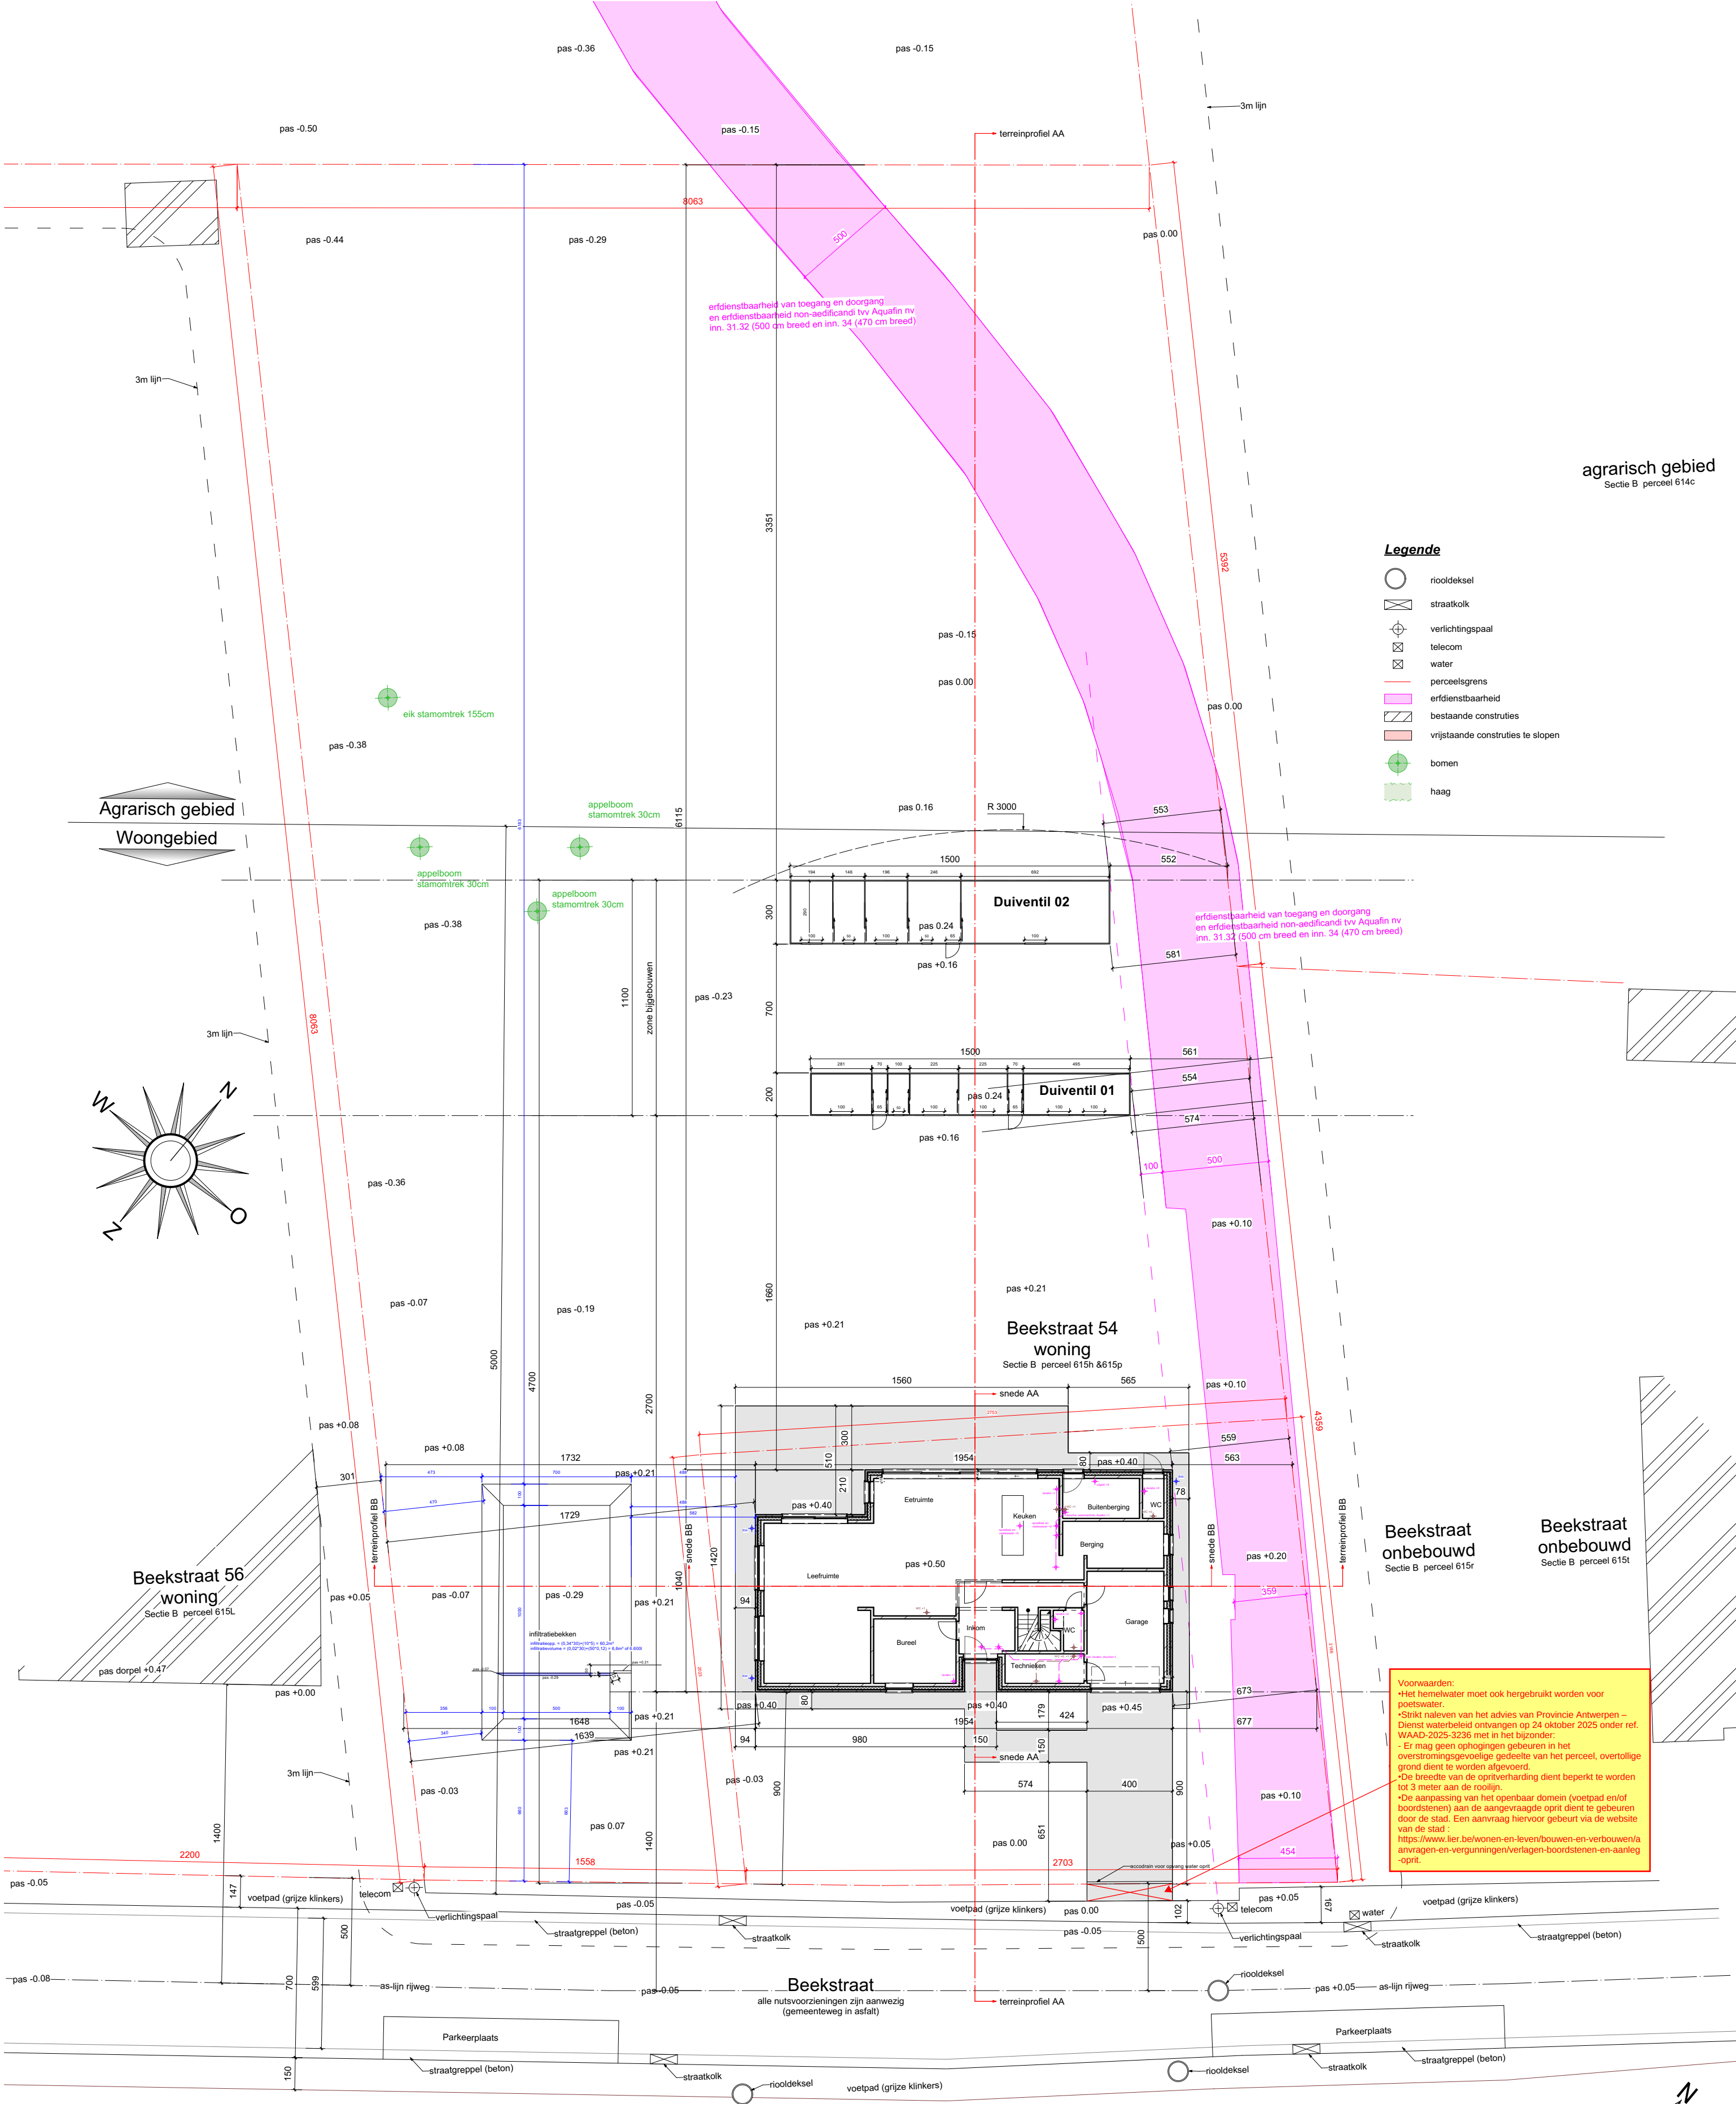

- Legende**
- riooldeksel
 - straatkolk
 - verlichtingspaal
 - telecom
 - water
 - perceelsgrens
 - erfdienstbaarheid
 - bestaande construaties
 - vrijstaande construaties te slopen
 - bomen
 - haag

Voorwaarden:

- Het hemelwater moet ook hergebruikt worden voor poetswater.
- Strikt naleven van het advies van Provincie Antwerpen – Dienst waterbeleid ontvangen op 24 oktober 2025 onder ref. WAAAD-2025-3236 met in het bijzonder:
 - Er mag geen ophogingen gebeuren in het overstromingsgevoelige gedeelte van het perceel, overtollige grond dient te worden afgevoerd.
 - De breedte van de opritverharding dient beperkt te worden tot 3 meter aan de rooilijn.
 - De aanpassing van het openbaar domein (voetpad en/of boordstenen) aan de aangevraagde oprit dient te gebeuren door de stad. Een aanvraag hiervoor gebeurt via de website van de stad : <https://www.lier.be/wonen-en-leven/bouwen-en-verbouwen/aanvragen-en-vergunningen/verlagen-boordstenen-en-aanleg-oprit>.