

bestaand

ontworpen

af te breken

verharding

xxx


bestaand niveau

xxx

nieuw niveau

bestaand maaiveld

nieuw maaiveld

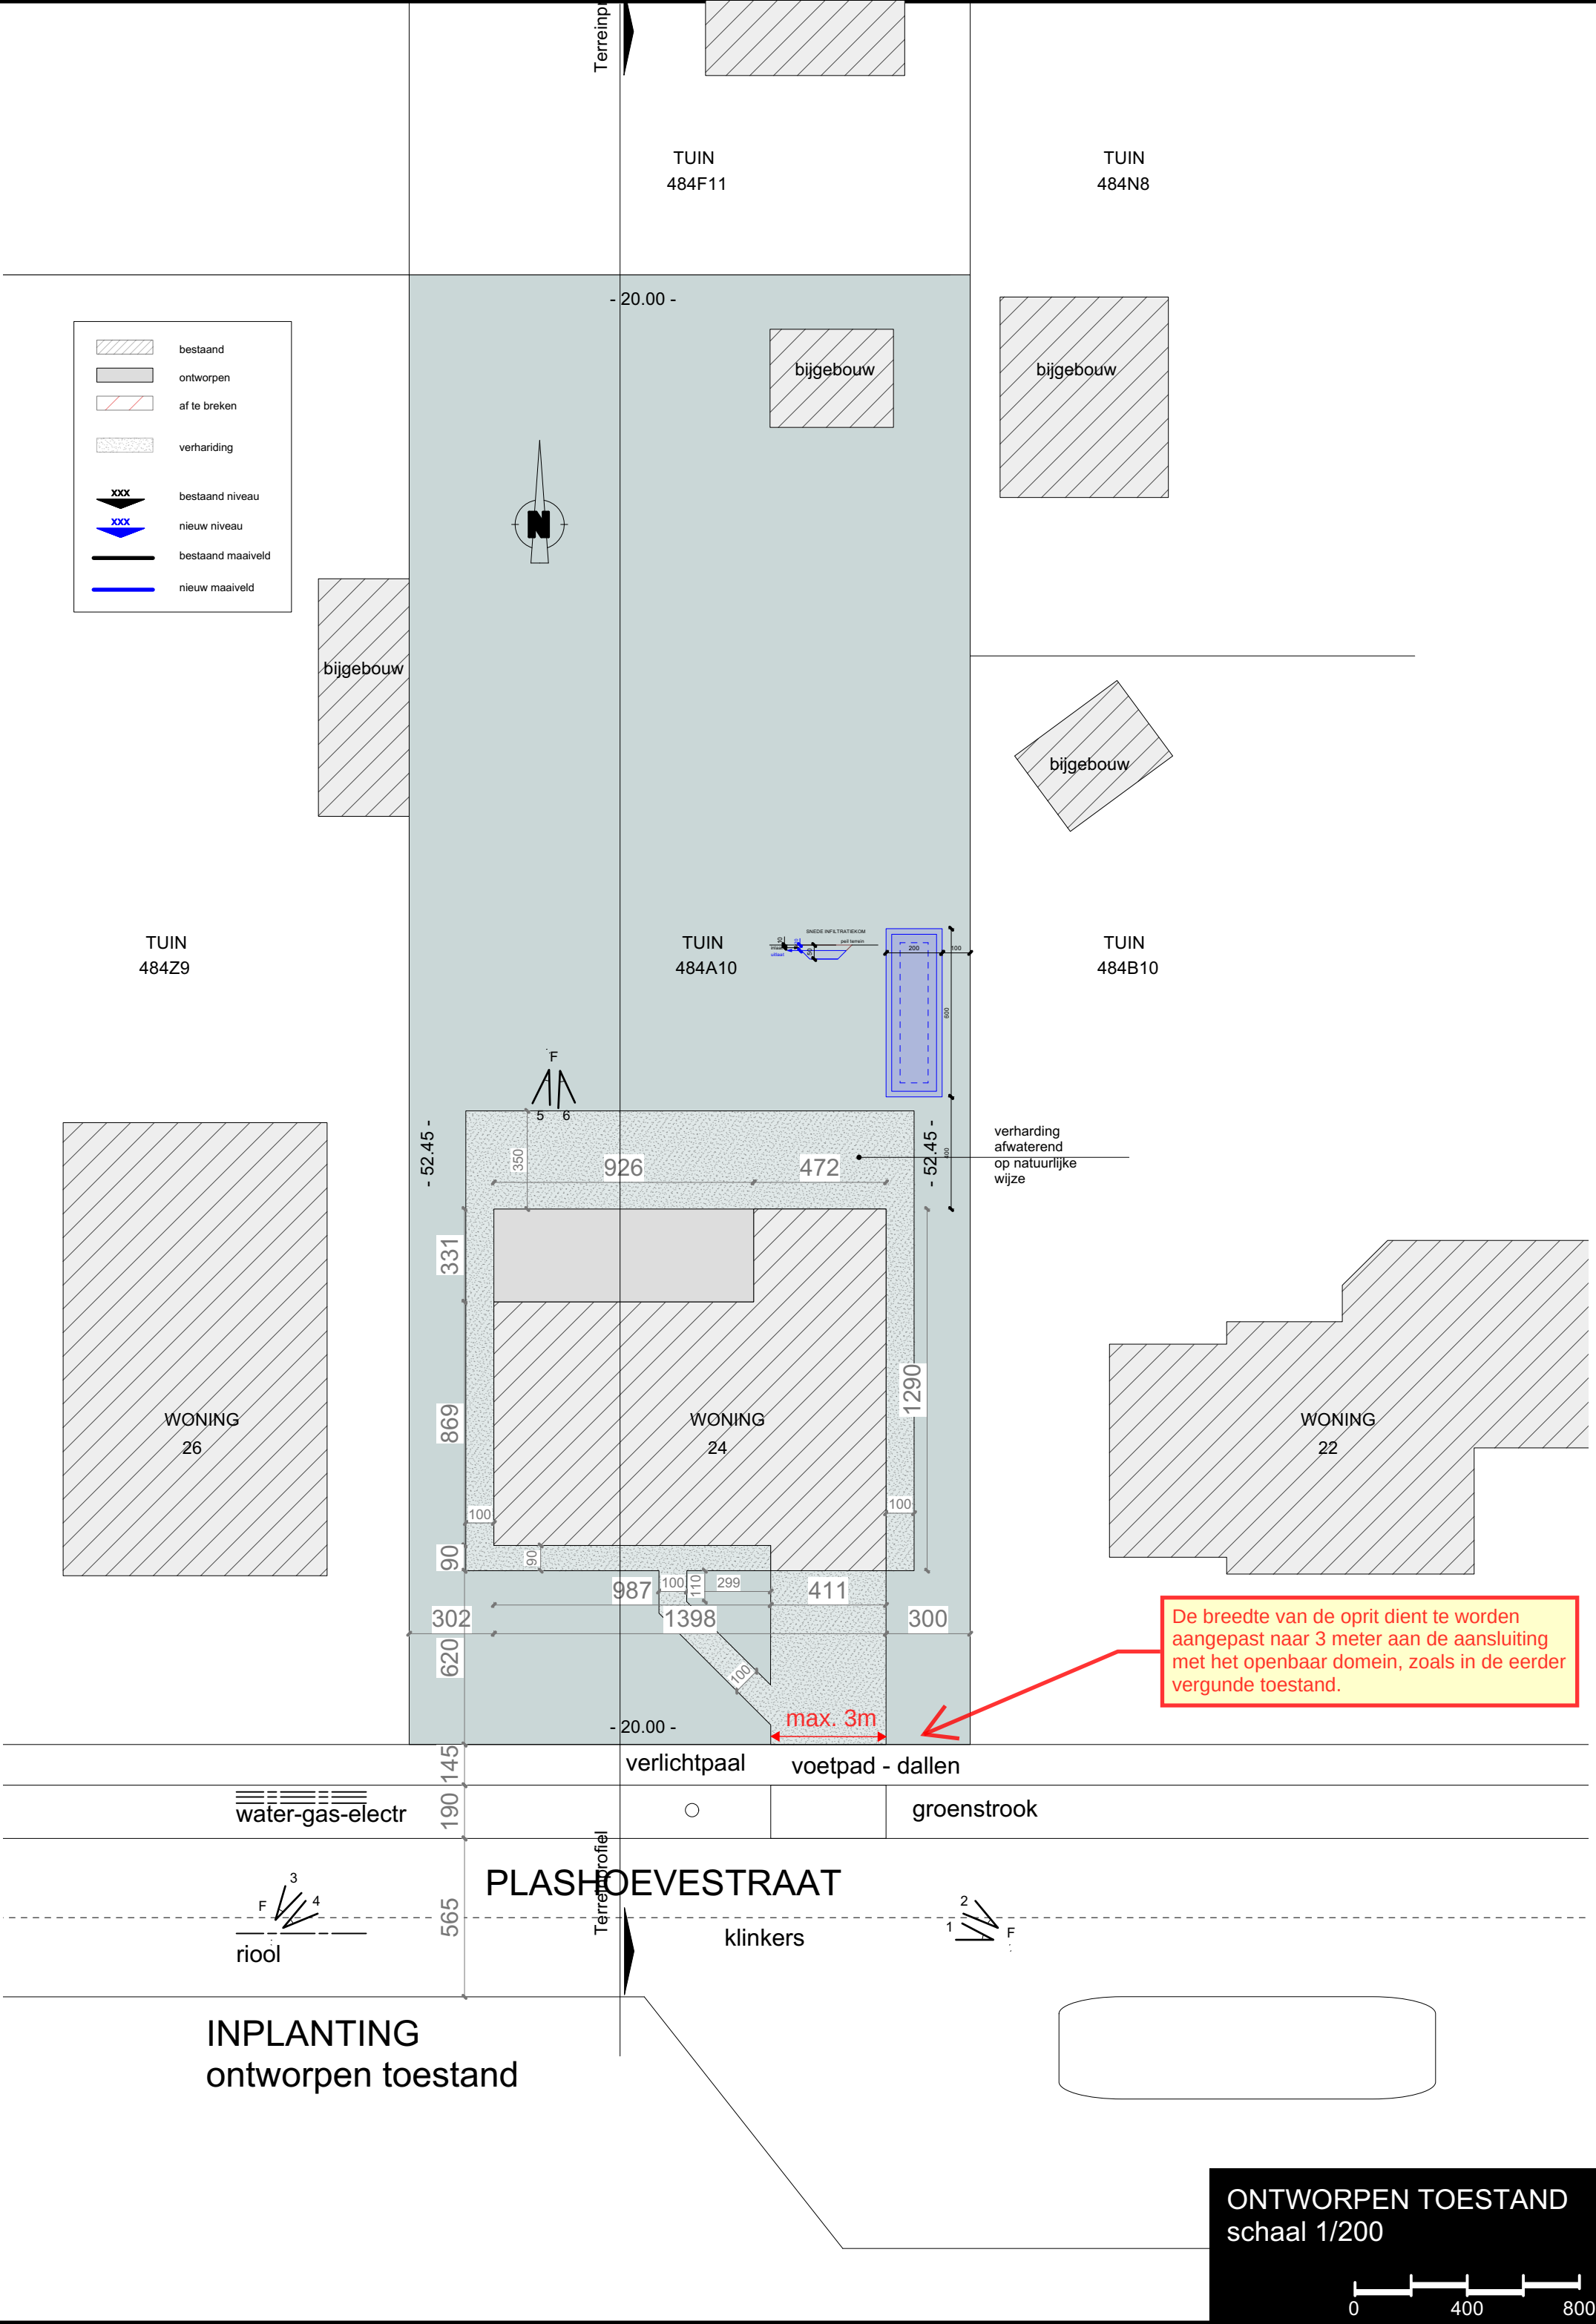

ONTWORPEN TOESTAND
schaal 1/200

