


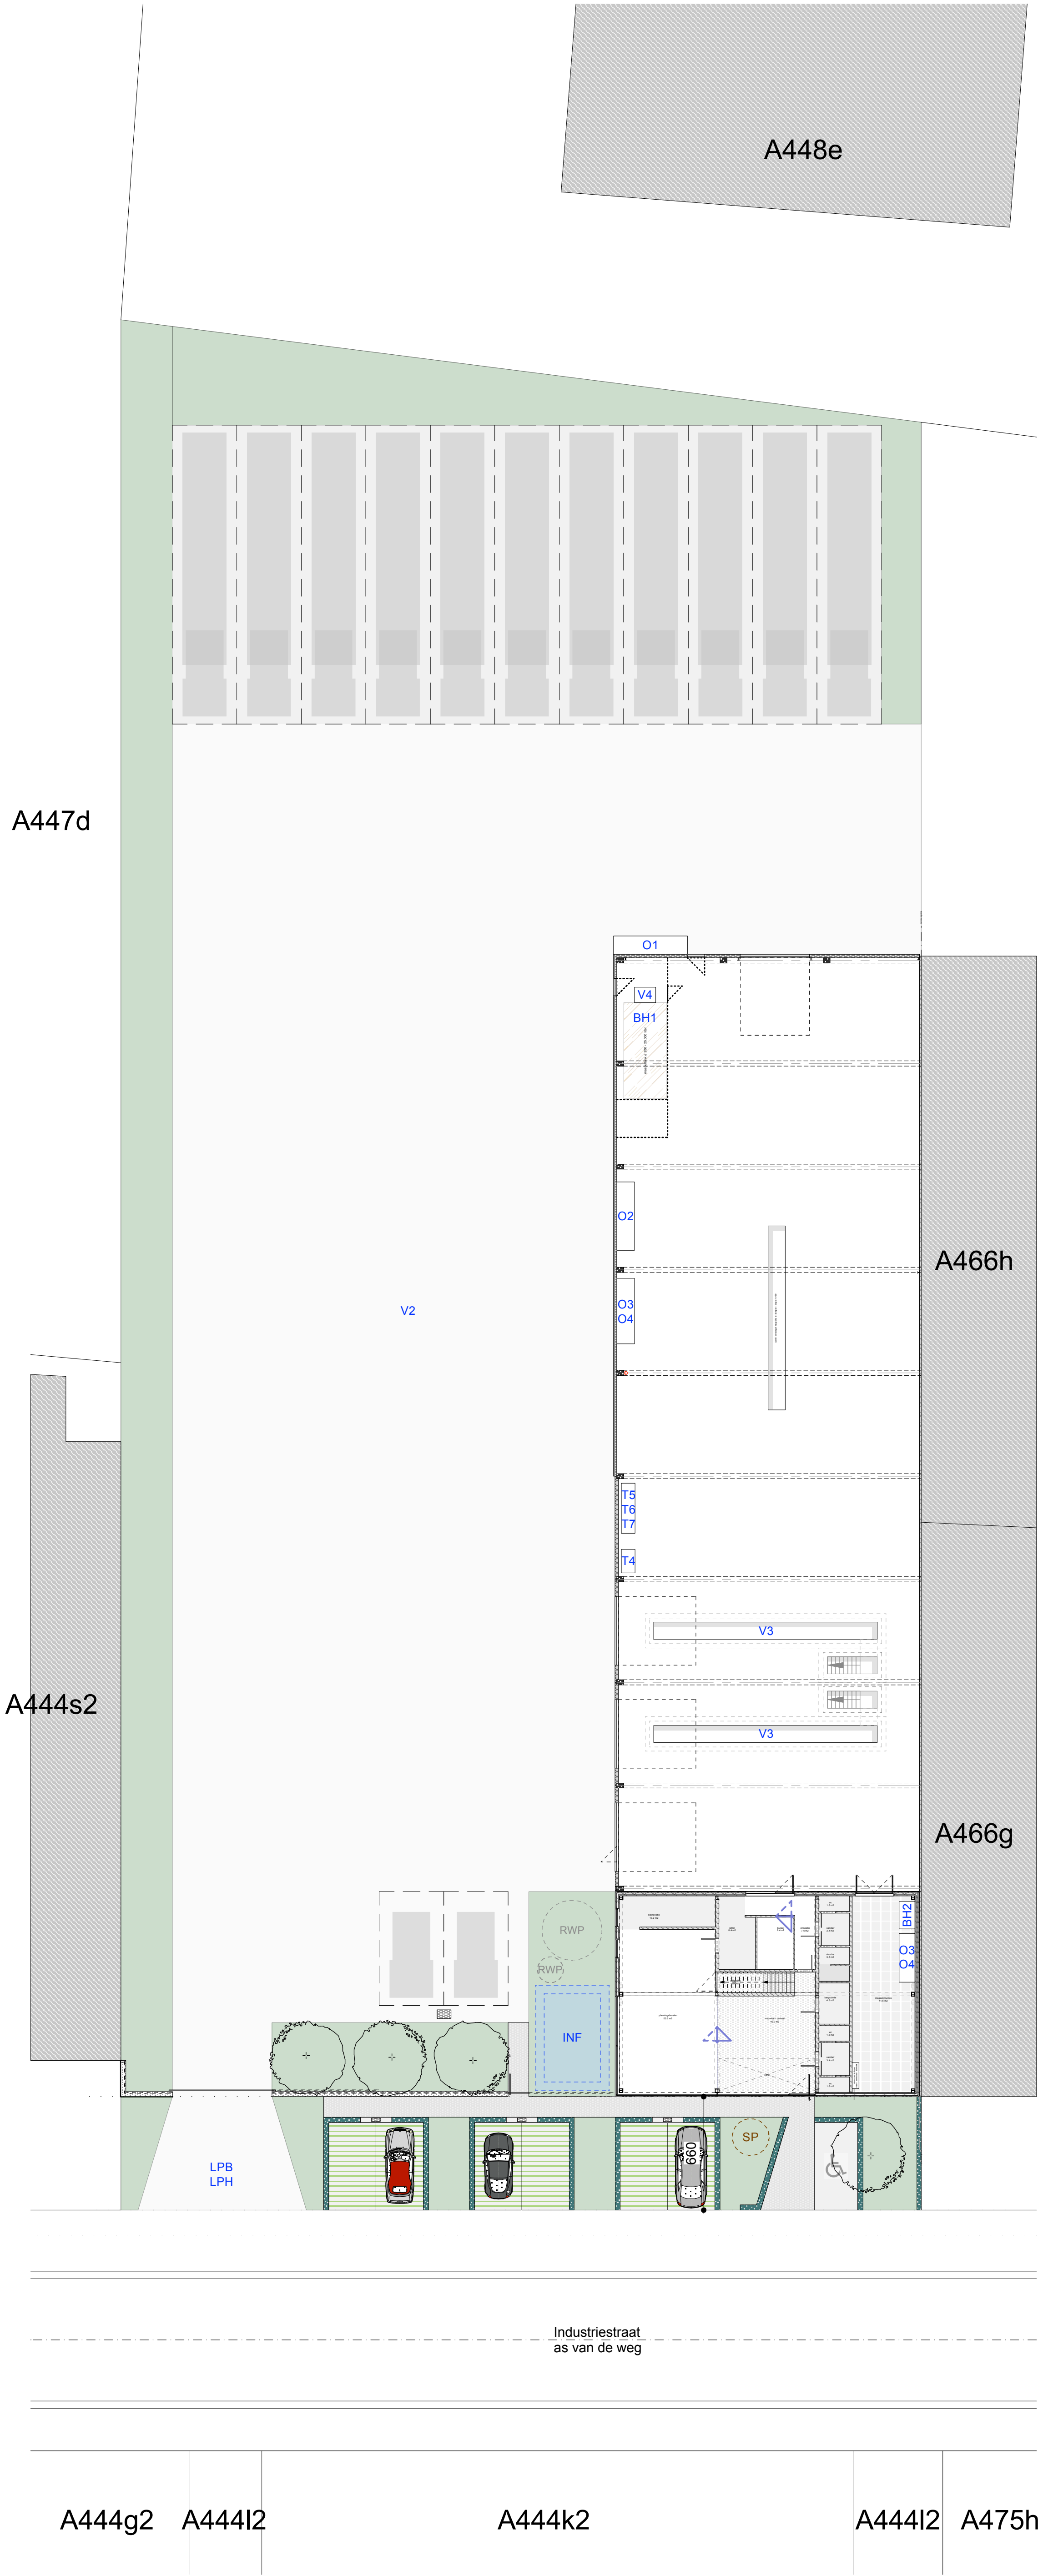

UITVOERINGSPLAN	TOESTEL / ACTIVITEIT	VERMOGEN / HOEVEELHEID	RUBRIEK
LPB	Het lozen van bedrijfsafvalwater	0,8208 m3 / uur	3.4.1.9
LPH	Het lozen van huishoudelijk afvalwater	124,8 m3 / jaar	Niet ingedeeld
T4	Luchtcompressor	5 kW	16.3.2.a
T5	Dieselbank	5 kW	29.5.2.1.a
T6	Freezemachine	3 kW	29.5.2.1.a
T7	Kolomboor	2 kW	29.5.2.1.a
BH1	Opslag van diesel in een bovengrondse (schuifwandige) houder van 25.000 l	20.825 ton	17.3.2.1.1.2
BH2	Opslag van olie in een bovengrondse houder	1.500 liter	6.4.1
O1	Opslag van gasen in verplaatsbare recipiënten	660 liter	17.1.2.1.1
O2	Opslagen van afvalolie in verplaatsbare recipiënten	3.000 liter	6.4.1
O3	Opslag van olie in verplaatsbare recipiënten	1.000 liter	6.4.1
O4	Opslag van onderhoudsproducten in kleine verpakkingen	300 liter	17.4
V2	Het stallen van voertuigen	15 trekkers + 30 spiegels	15.1.2
V3	Werkplaats met schoorput	2 schoorputten	15.2
V4	Verdeelinstallatie met 2 verdeelstangen	2 verdeelstangen	6.5.1
W1	Warmtepompinstallatie (lucht-water)	7 kW	16.3.2.a

