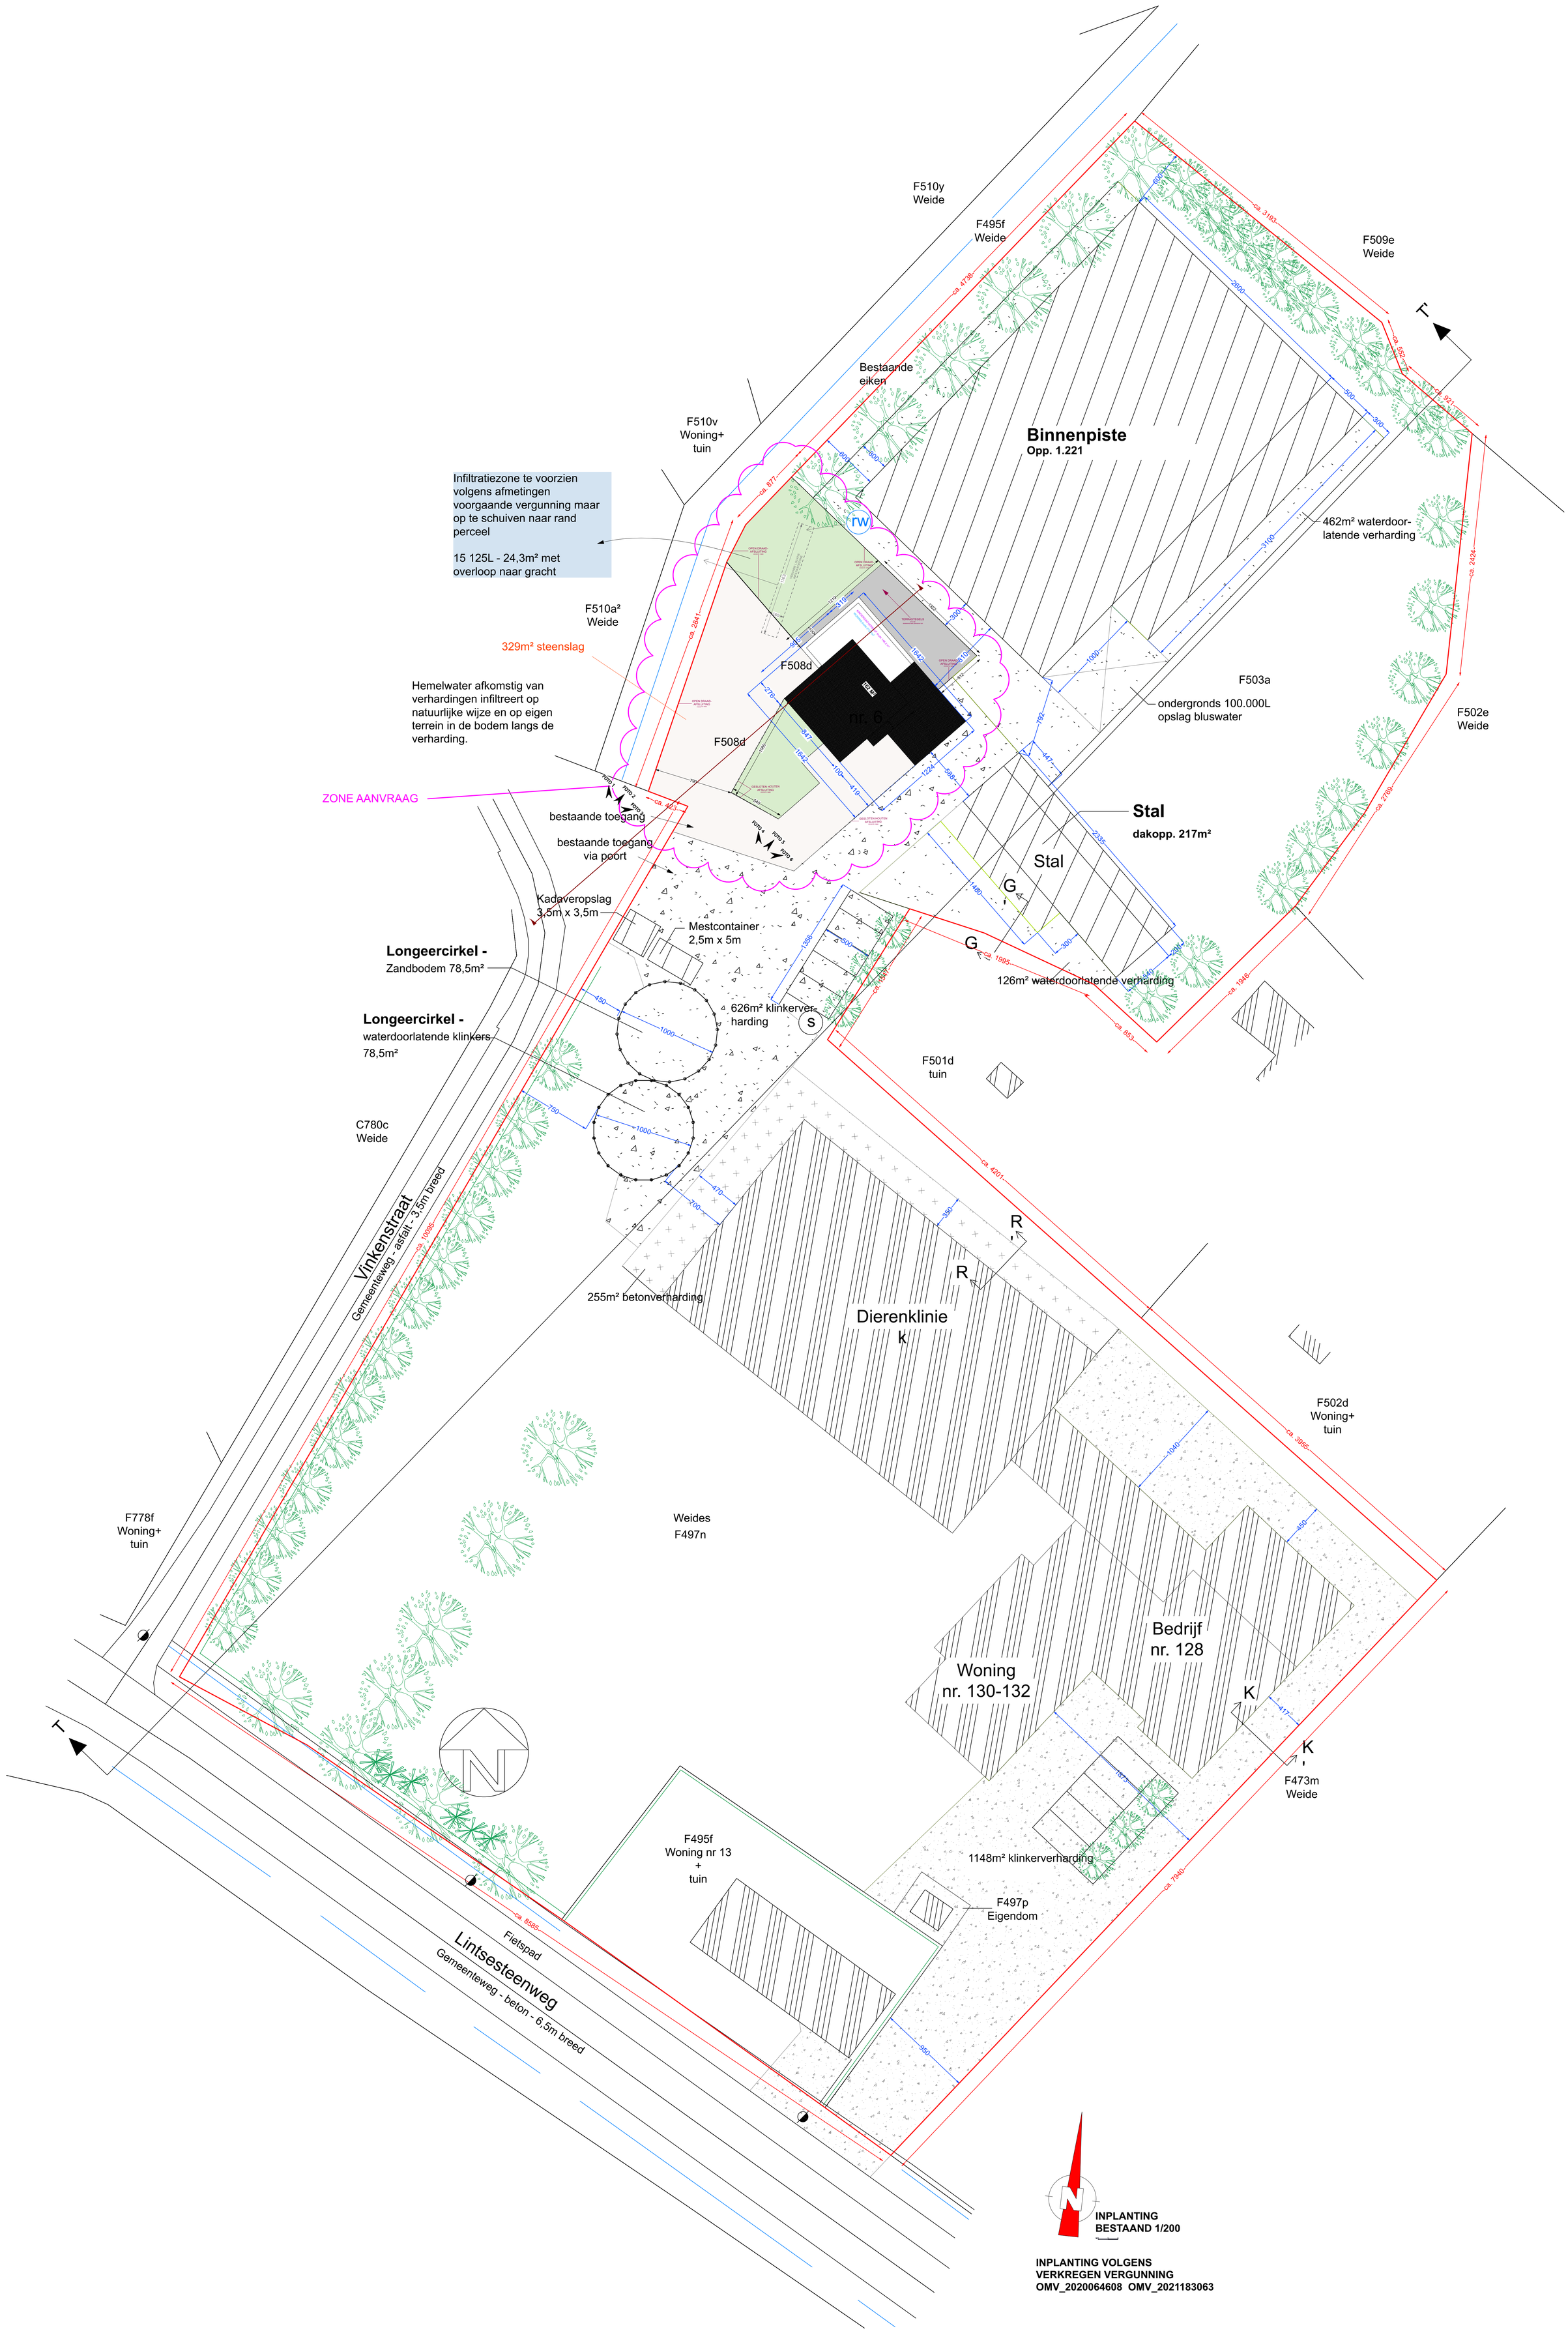
F510y
Weide
F495f
Weide
F509e
Weide
Bestaande
eiken
F510v
Woning+
tuin
Binnenpiste
Opp. 1.221
Infiltratiezone te voorzien volgens afmetingen voorgaande vergunning maar op te schuiven naar rand perceel
15 125L - 24,3m² met overloop naar gracht
462m² waterdoor-
latende verharding
F510a²
Weide
329m² steenslag
F508d
F503a
Hemelwater afkomstig van verhardingen infiltreert op natuurlijke wijze en op eigen terrein in de bodem langs de verharding.
ondergronds 100.000L
opslag bluswater
F502e
Weide
F508d
ZONE AANVRAAG
bestaande toegang
Stal
dakopp. 217m²
bestaande toegang
via poort
Stal
Kadaveropslag
3,5m x 3,5m
Mestcontainer
2,5m x 5m
Longeercirkel -
Zandbodem 78,5m²
126m² waterdoorlatende verharding
626m² klinkerver-
harding
Longeercirkel -
waterdoorlatende klinkers
78,5m²
F501d
tuin
C780c
Weide
Vinkenstraat
Gemeenteweg - asfalt - 3,5m breed
255m² betonverharding
Dierenklinie
k
F502d
Woning+
tuin
F778f
Woning+
tuin
Weides
F497n
Bedrijf
nr. 128
Woning
nr. 130-132
F473m
Weide
F495f
Woning nr 13
+
tuin
1148m² klinkerverharding
F497p
Eigendom
Fietspad
Lintsesteenweg
Gemeenteweg - beton - 6,5m breed
INPLANTING
BESTAAND 1/200
INPLANTING VOLGENS
VERKREGEN VERGUNNING
OMV_2020064608 OMV_2021183063