


INPLANTING - bestaande & vergunde toestand
schaal 1:200

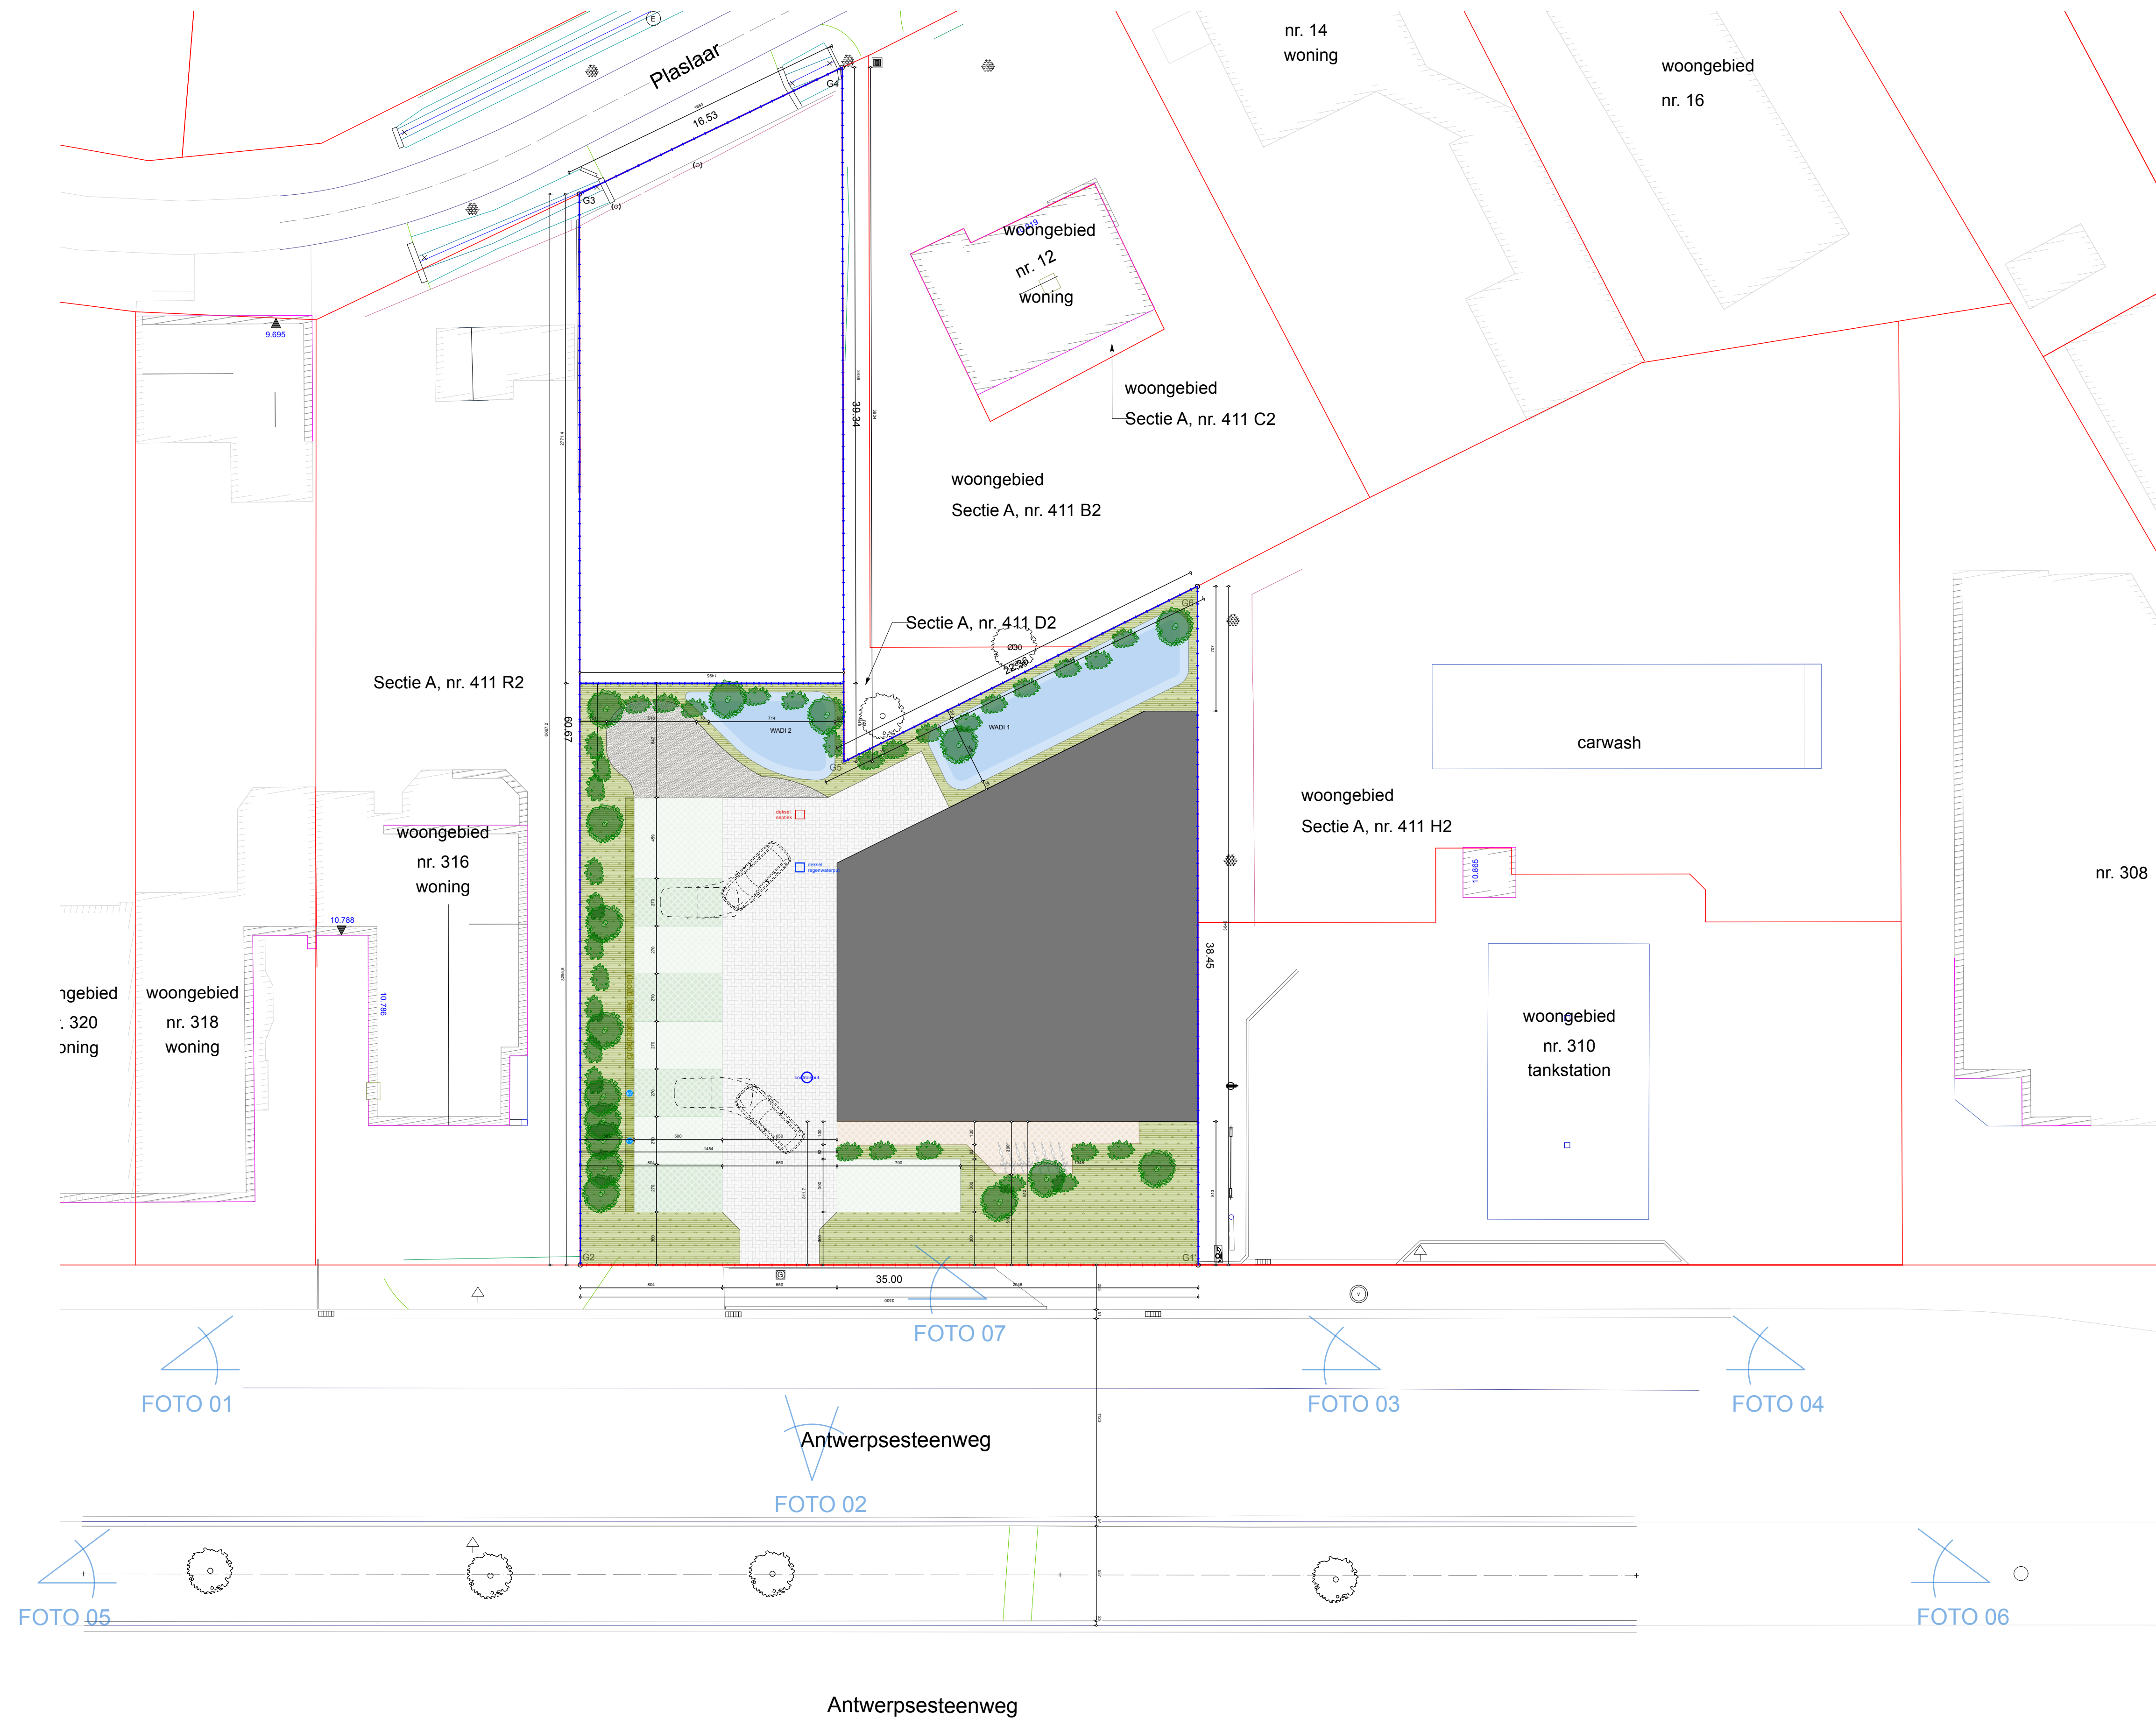