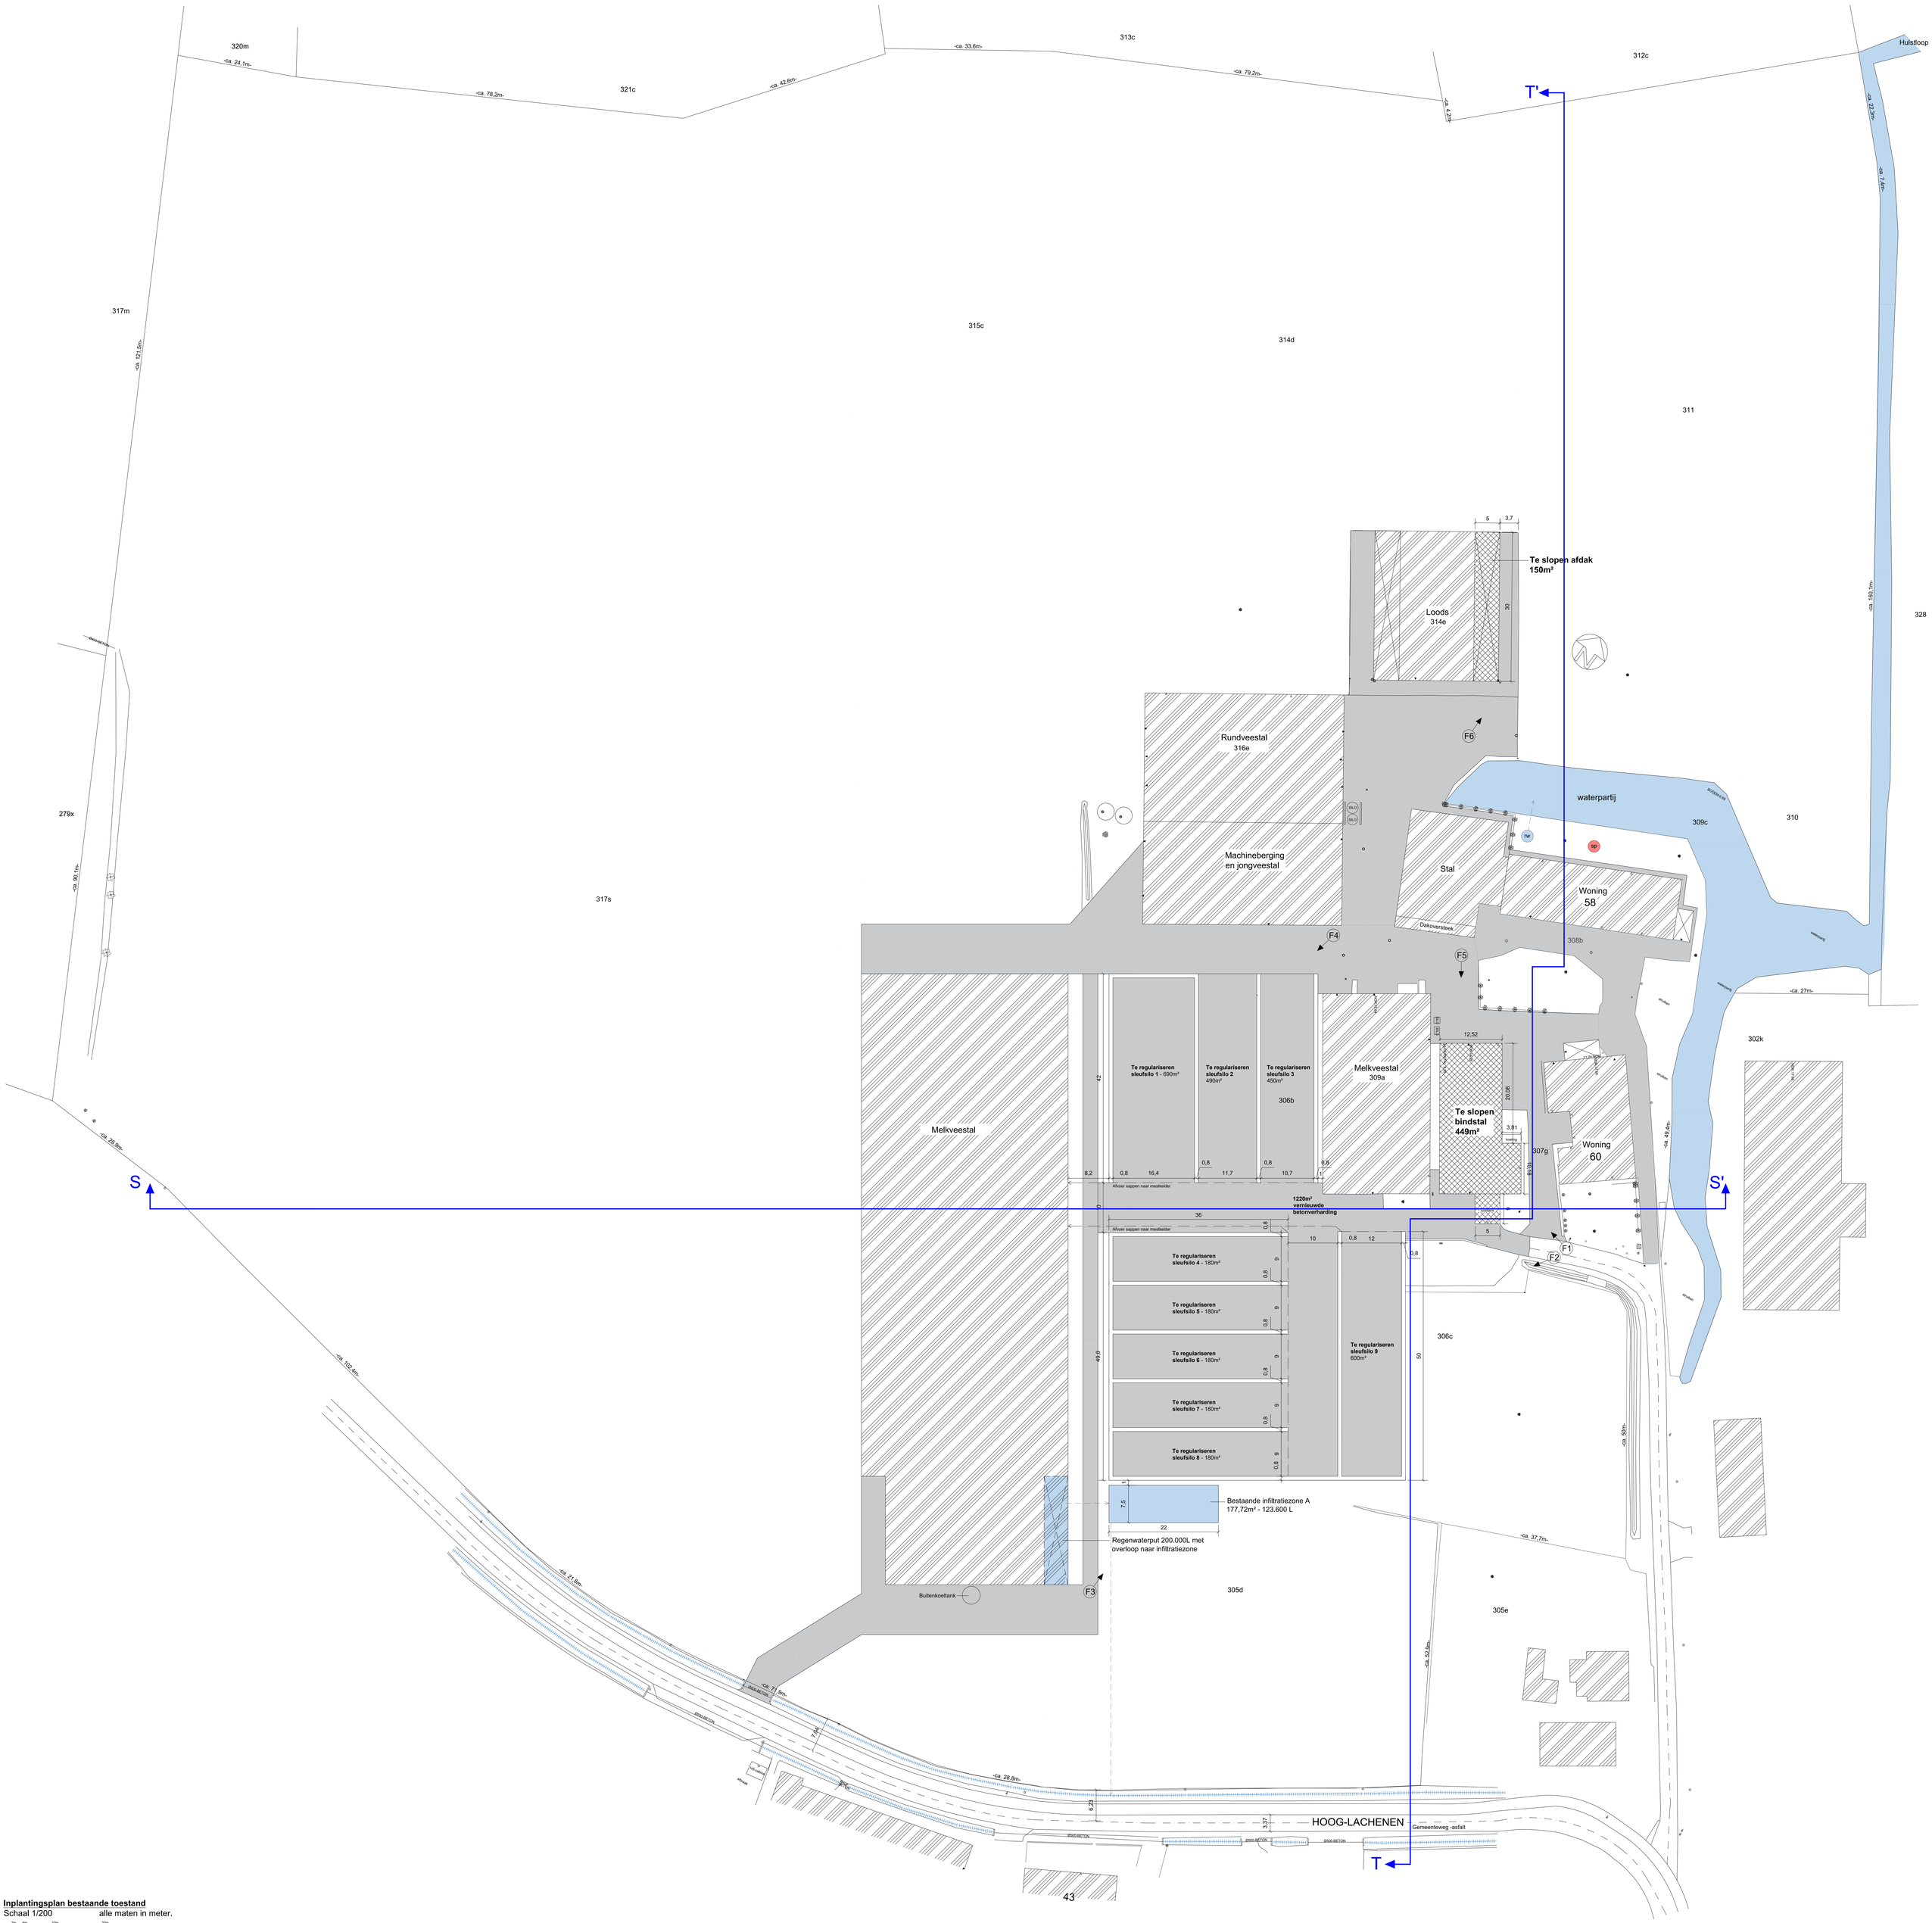


**Inplantingsplan bestaande toestand**
Schaal 1/200 alle maten in meter.