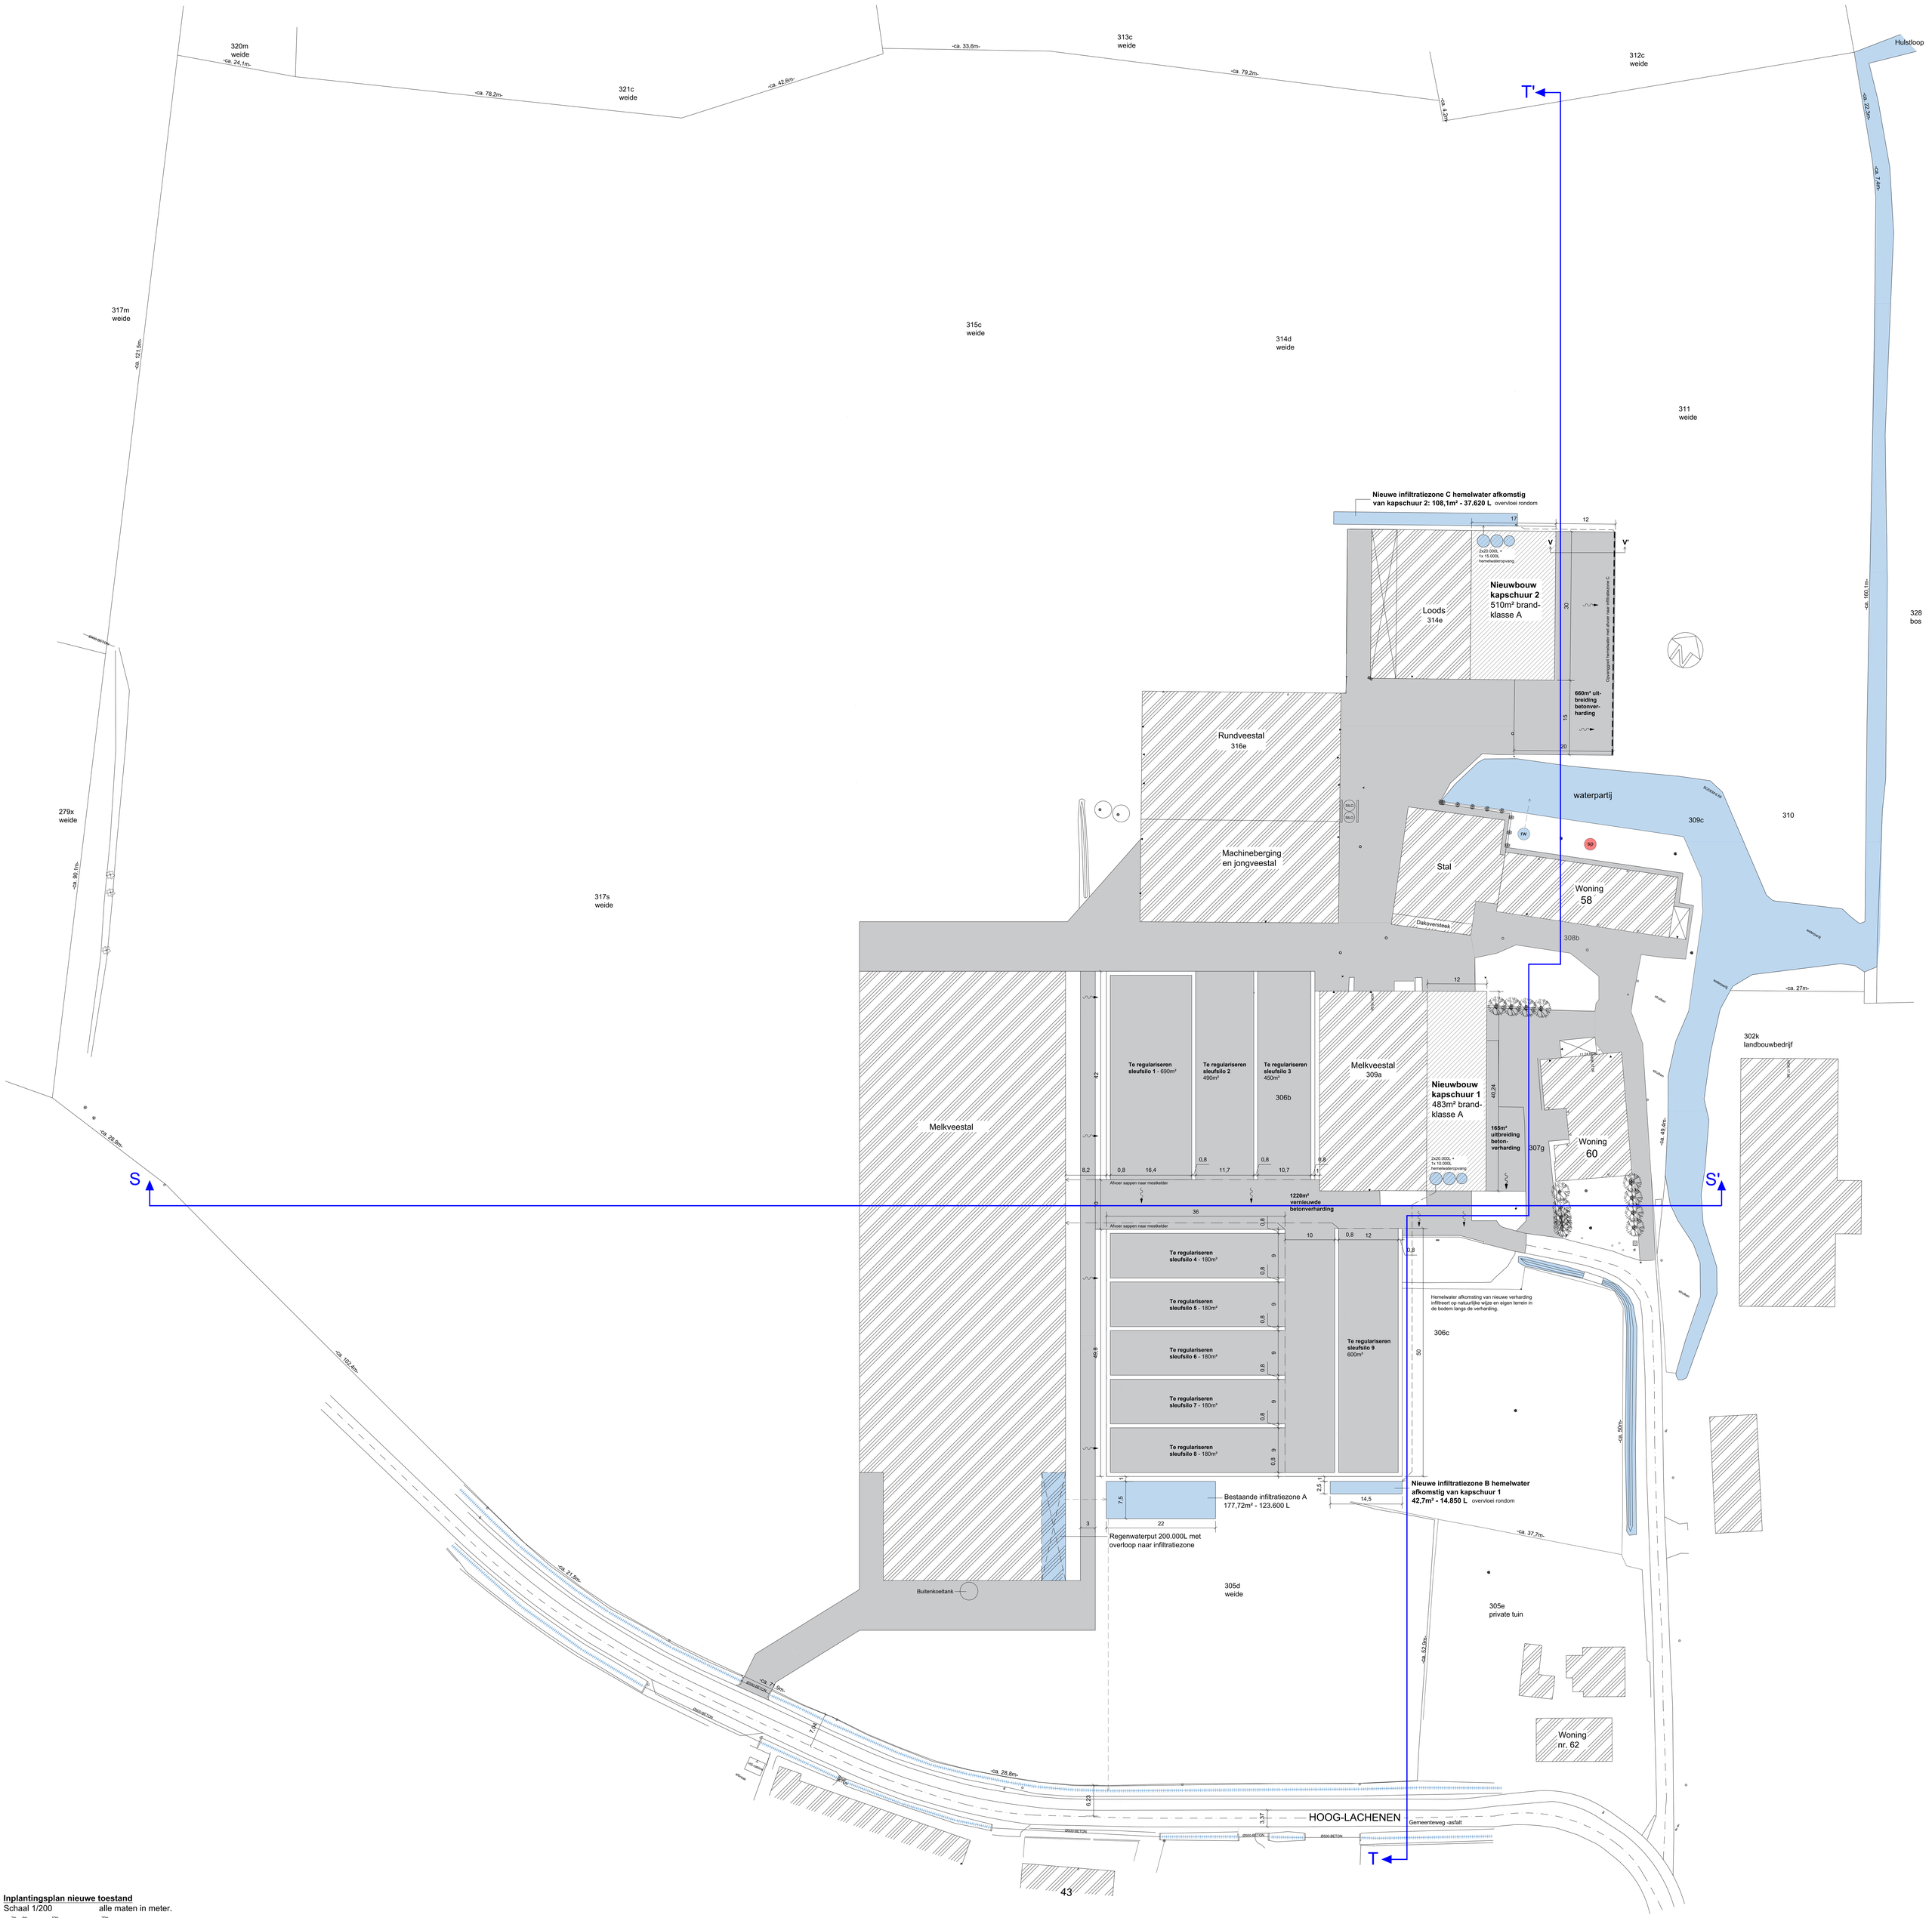

Inplantingsplan nieuwe toestand
Schaal 1/200 alle maten in meter.