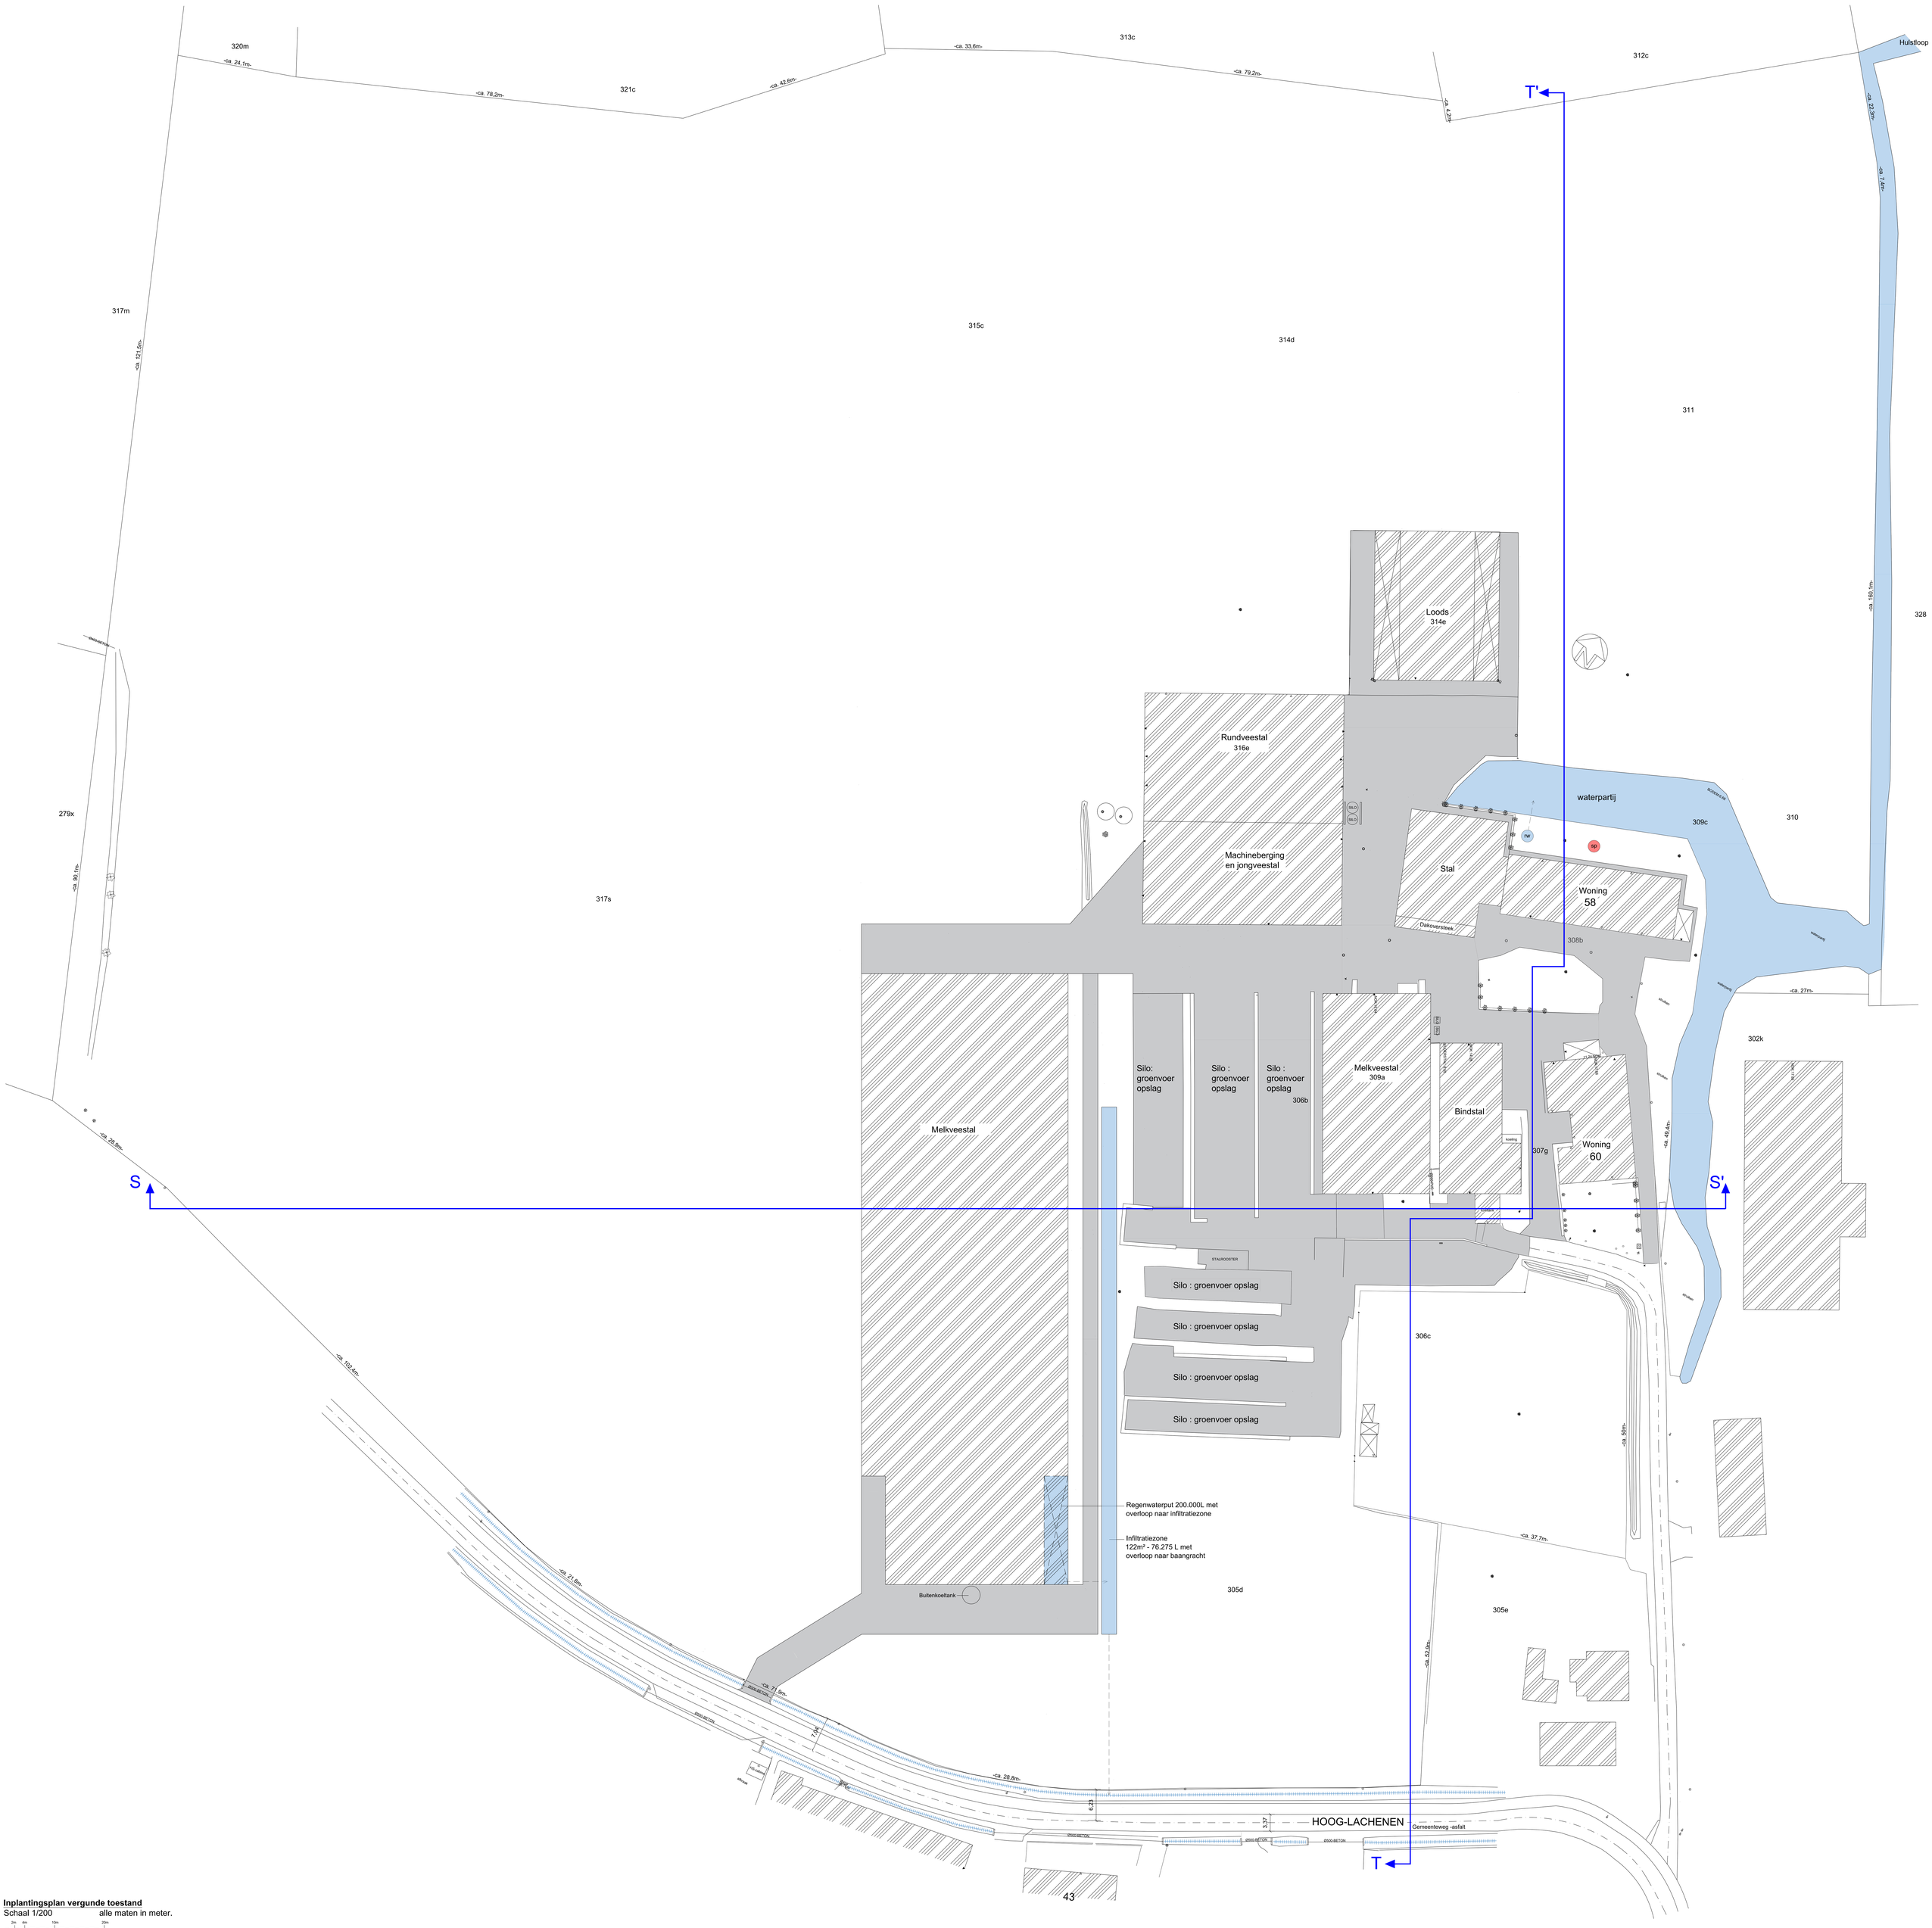

Inplantingsplan vergunde toestand

Schaal 1/200 alle maten in meter.

2m 4m 10m 20m