


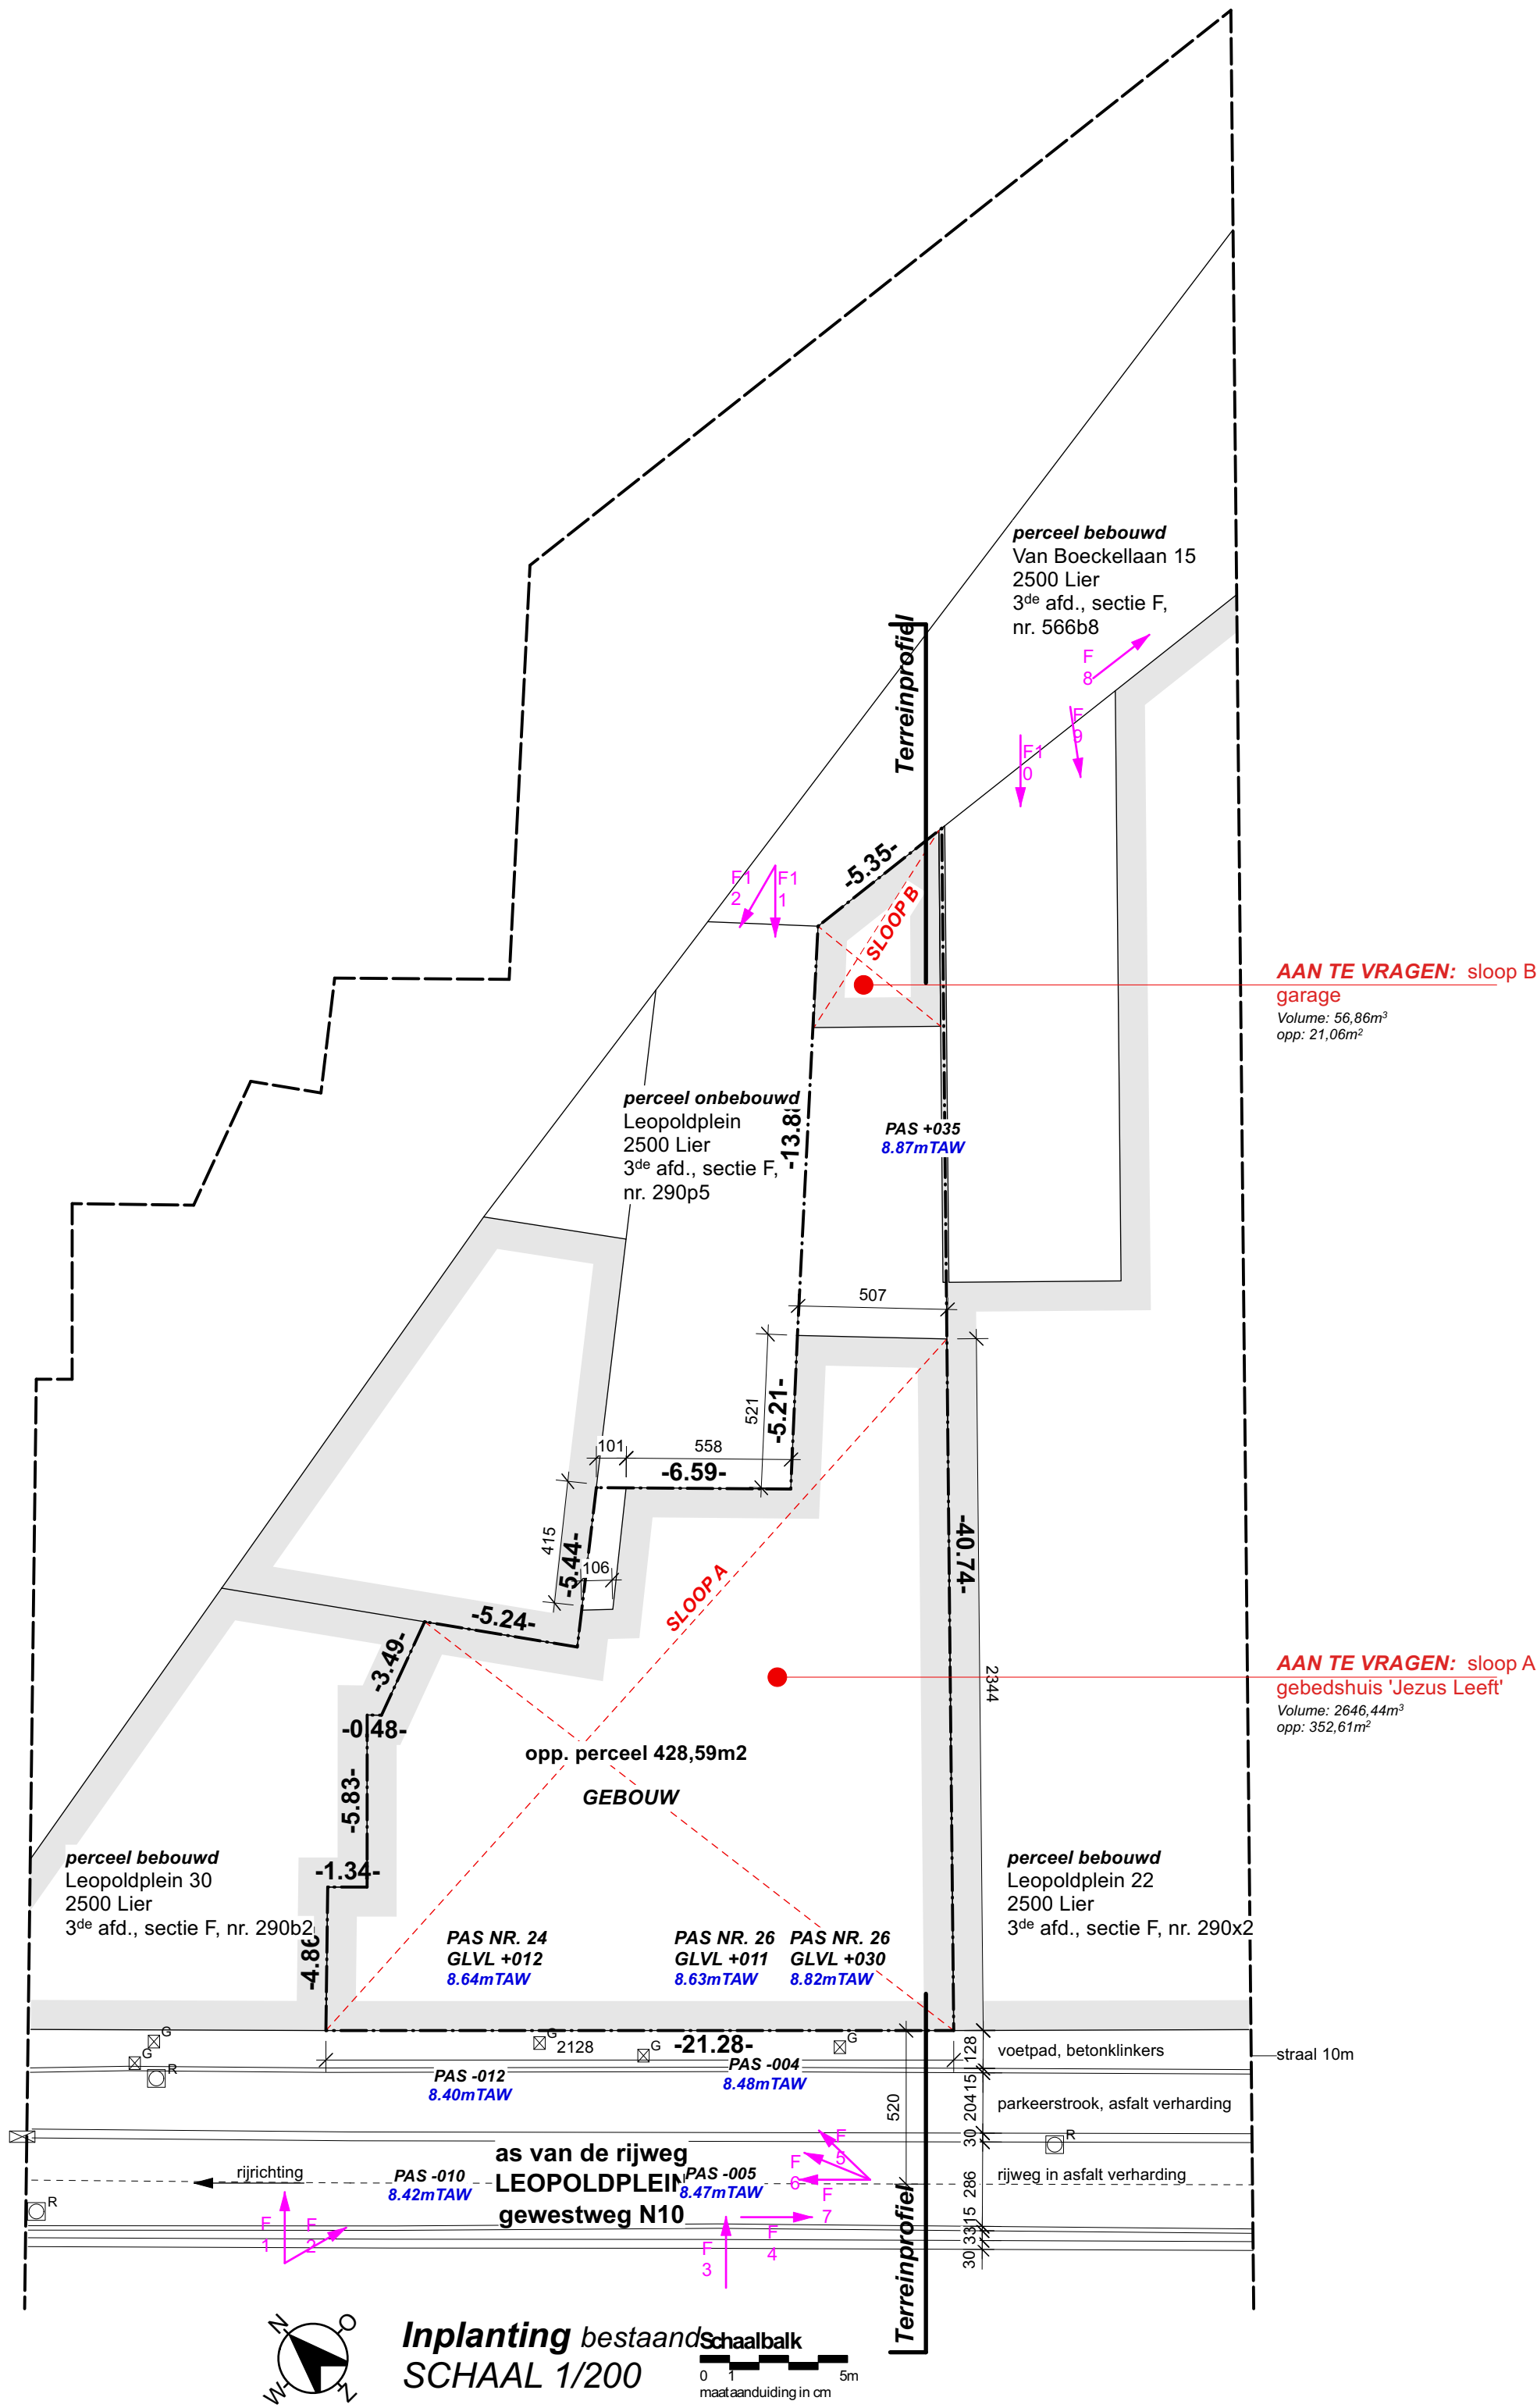

GEVELMATERIALEN

- GEVELSTEEN :
 - grijs genuanceerde gevelsteen
 - bruin genuanceerde gevelsteen
- GEVELBEKLEDING :
 - bruin genuanceerde gevelsteen
 - donkere gevelbeplating
 - leien - donkere kleur
 - alu - donkere kleur
 - arduin
 - alu - donkere kleur
 - veiligheidsglas - transparant
 - alu - donkere kleur
- SCHRIJNWERK :
 - ingewerkt in gevelvlak - alu bekleding - kleur idem schrijnwerk
 - ingewerkt in gevelvlak
- DORPELS :
 - alu - donkere kleur
 - vlakke pan - donkere kleur
 - leien - donkere kleur
- BALUSTRADE:
- REGENAFVOER EN GOOT :
 - alu - donkere kleur
 - vlakke pan - donkere kleur
 - leien - donkere kleur
- DAKRAND :
- DAKBEDEKKING:

LEGENDE

- | | | | |
|--|------------------------------|--|----------------------------|
| | bestaande openingen te dicht | | +000 |
| | bestaande delen te slopen | | aanduiding pas |
| | beton | | rookmelder |
| | isolatie thermisch | | looplijnafstand |
| | isolatie akoestisch | | evacuatiewegen |
| | betonblok | | compartiment |
| | gevelsteen | | haspel / brandblusapparaat |
| | snelbouw | | nooduitgangen/uitgangen |
| | draagstructuur | | |
| | isolierende steen | | |
| | schacht | | |
| | vochtkering | | |

LEGENDE BRANDWEER

- looplijnafstand
- evacuatiewegen
- compartiment
- haspel / brandblusapparaat
- nooduitgangen/uitgangen

INPLANTING

- bovengrondse infrastructuur aanwezig op het openbaar domein binnen een straal van 10 meter:
 - verlichtingspaal
 - elektriciteitspaal
 - verkeersbord
 - hydrant
- nutsvoorzieningen aanwezig:
 - drinkwater
 - telefoon
 - distributie
 - gas
 - riolering
 - elektriciteit
 - ondergronds
 - bovengronds
- bomen op het terrein:
 - aanwezig
 - niet aanwezig
- bomen of beplantingen op het openbaar terrein:
 - aanwezig
 - niet aanwezig
- erfdienstbaarheden:
 - aanwezig
 - niet aanwezig
- bestaande verharding:
 - aanwezig
 - niet aanwezig
- bestaande bebouwing:
 - aanwezig
 - niet aanwezig
- te slopen bebouwing:
 - aanwezig
 - niet aanwezig
- niveau gelijkvloers t.o.v. straatas+005

LEGENDE INPLANTING

- | | | | |
|--|---|--|-------------------|
| | nieuw aan te vragen bebouwing | | PAS -015niveaupas |
| | bestaande bebouwing | | kijkrichting foto |
| | aan te vragen verharding - waterdoorlatend | | deksel gasleiding |
| | aan te vragen verharding - afwaterend | | deksel riolering |
| | aan te vragen verharding - niet waterdoorlatend | | bestaande bomen |
| | groen begroeiing te verwijderen | | H20 |
| | grondafstand | | |
| | bestaande lichtpaal | | |
| | bestaand verkeersbord | | |
| | bestaande elektriciteitspaal | | |