


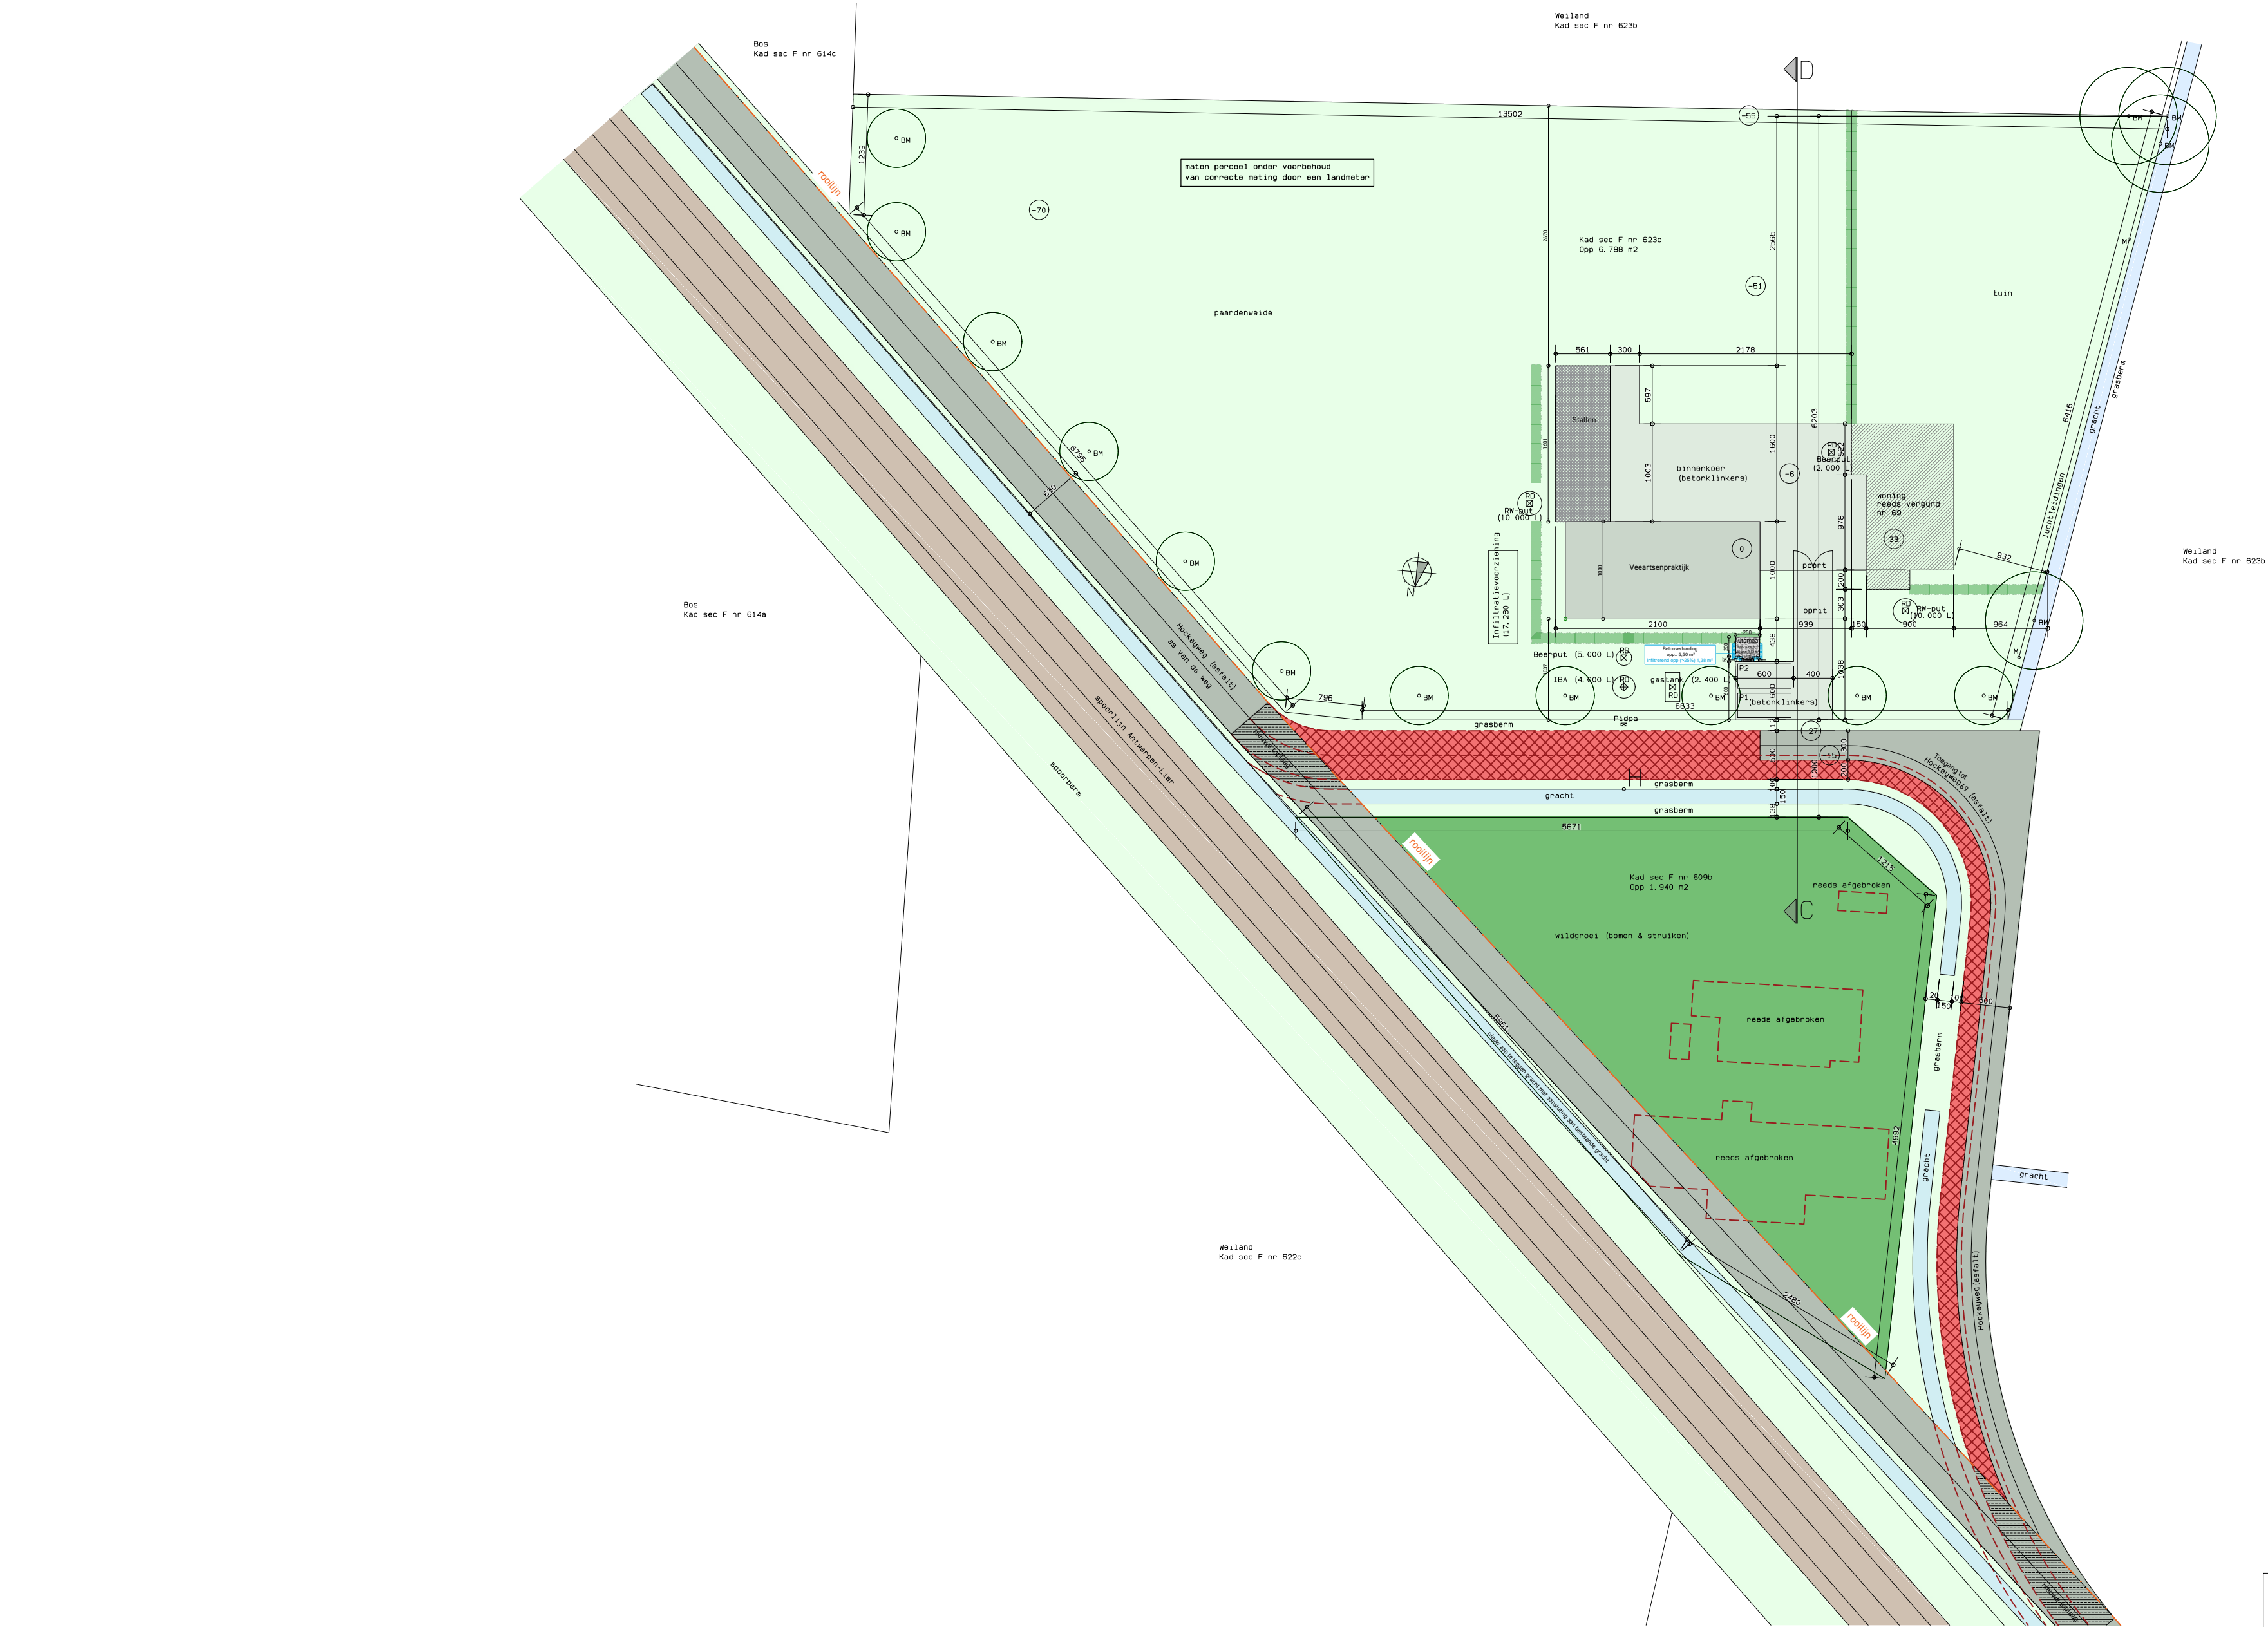

0 500 1000

INPLANTINGSPLAN - NIEUWE TOESTAND - 1/500

PROJECT	BOUWPLAATS	OPDRACHTGEVER	
24-26765	Hockeyweg 69	Hoorelbeke Sofie	www.dlv.be
9/05/2025	2500 Lier,	Hockeyweg 69 , 2500 Lier	Tel.: +32 (0)57 61 04 20
	Afd.: 3, Sectie: F	+32 486 386865	Ter waarde 50, 8900 Ieper
	Nr.: 623/C	sofie.hoorelbeke@outlook.com	



LEGENDE

Bestaand wegdek verwijderd en buiten dienst gesteld

reeds afgebroken

bestaand wegdek buiten dienst, enkel nog toegang naar nr 69 met breedte van 3m

nieuwe betonverharding

nieuwe toplaag