


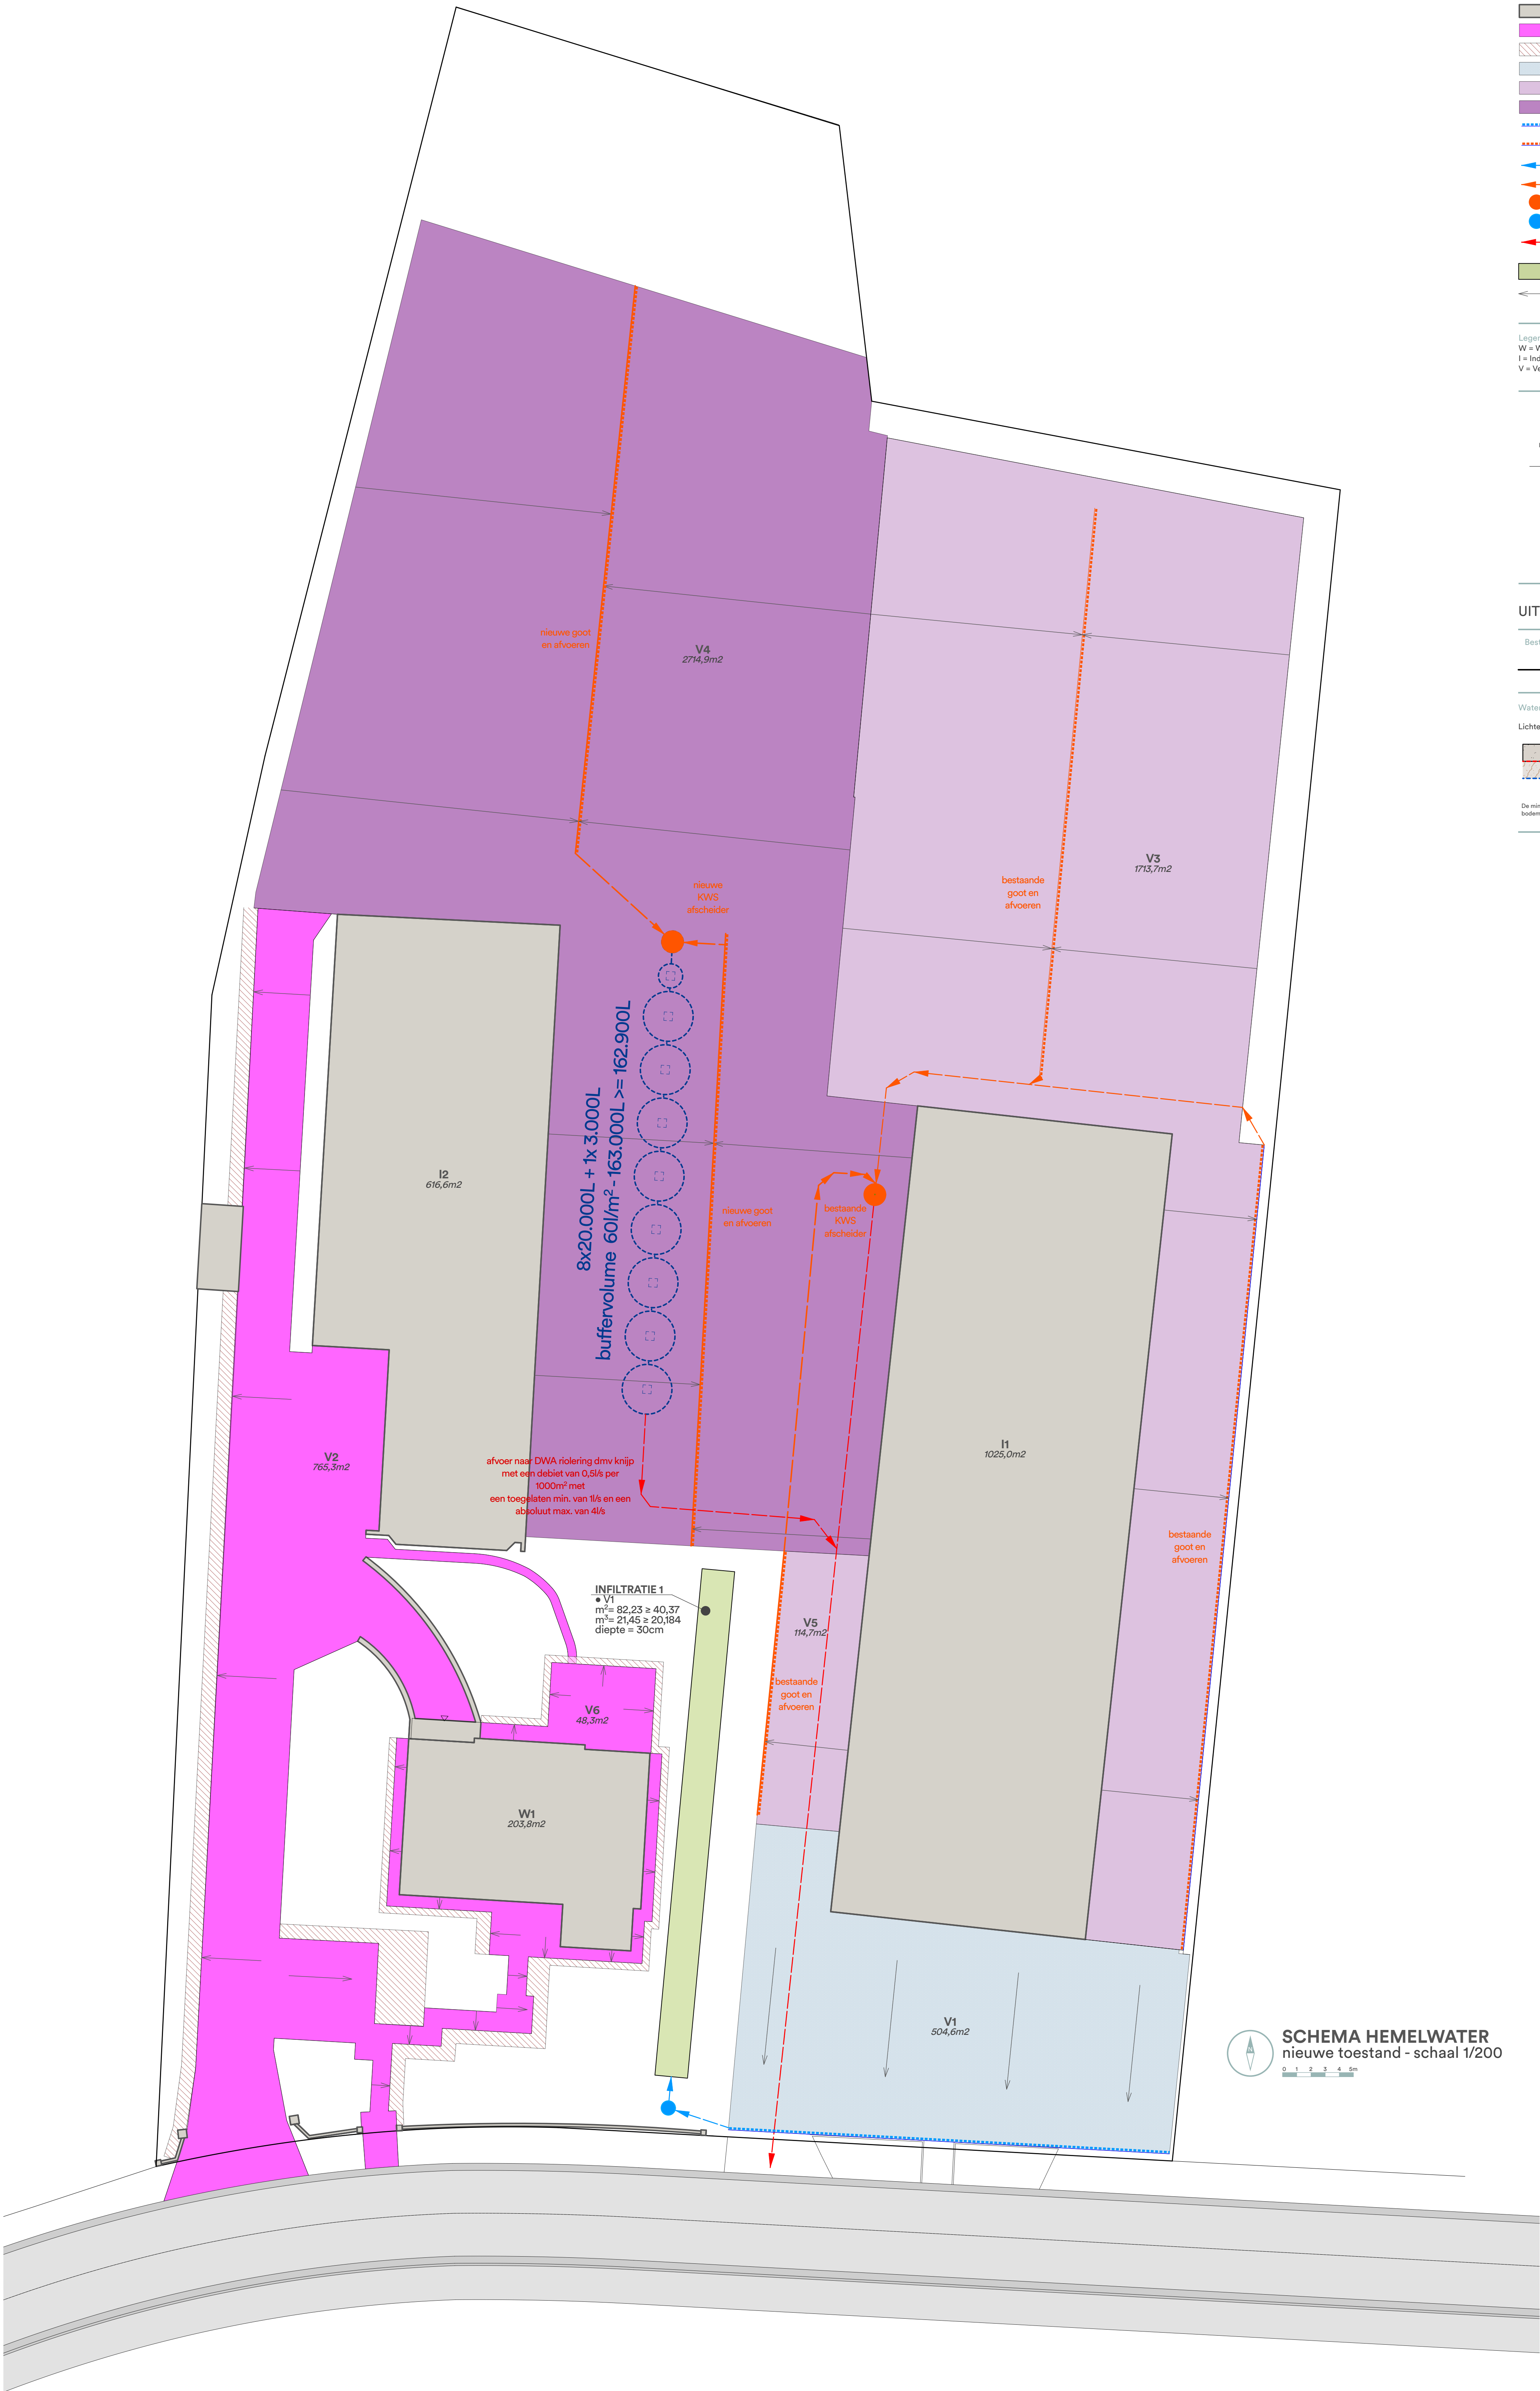


Oppervlaktes met werken aan de afwatering

- bestaande vergunde gebouwen zonder wijzigingen
- bestaande verharding, afwaterend naar aangrenzende groenzone (min.25%)
- aangrenzende groenzone - min.25%
- bestaande verhardingen aan te sluiten op infiltratievoorziening
- bestaande verharding aan te sluiten op KWS afscheider
- nieuwe verharding aan te sluiten op KWS afscheider
- afvoergoot, afvoer naar infiltratievoorziening
- afvoergoot, afvoer naar KWS afscheider
- afvoer naar infiltratievoorziening
- afvoer naar KWS afscheider
- KWS afscheider
- Pomput
- afvoer van KWS afscheider naar DWA riolering
- infiltratievoorziening
- richting afwatering verharding

Legende afkortingen

W = Woning
I = Industriegebouw
V = Verharding

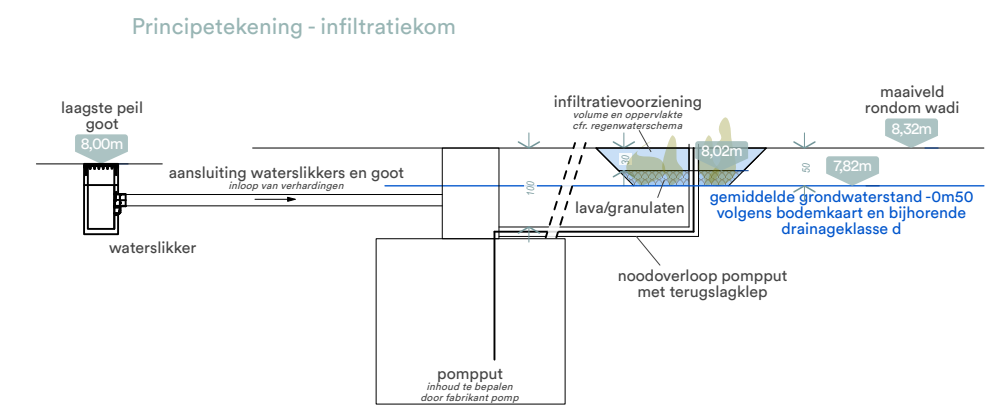

UITVOERINGSPRINCIPES VERHARDINGEN

Bestaande verhardingen, afwaterend in tuinzone

bestaande verharding infiltratiezone - min. 25% komvorming met min. diepte 5cm

Waterdichte verhardingen

Lichte verkeersbelasting < 3,5ton

waterdicht beton + 30cm vloersluisdichte liner onderfundering, ivr grondtype en verkeersbelasting geotextiel

Zware verkeersbelasting > 3,5ton

waterdicht beton + 30cm vloersluisdichte liner onderfundering, ivr grondtype en verkeersbelasting geotextiel

De minimumdikte voor de onderfundering wordt bepaald ivr de bodemgesteldheid en de verkeersbelasting

De minimumdikte voor de onderfundering wordt bepaald ivr de bodemgesteldheid en de verkeersbelasting