


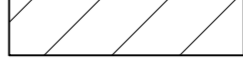














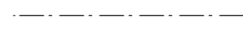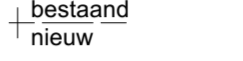


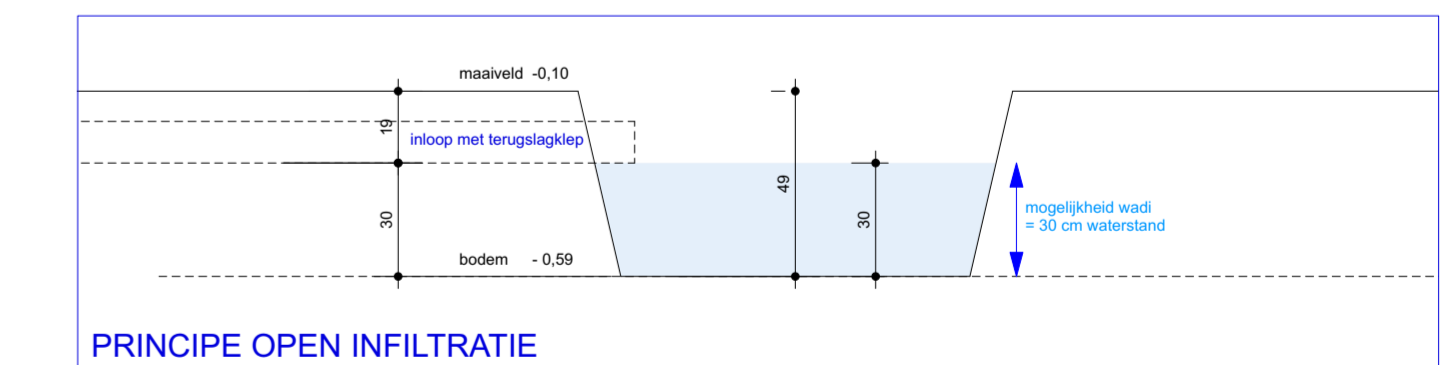


**LEGENDE**


-  bestaande bebouwing
-  af te breken bestaande bebouwing
-  geplande verbouwing / uitbreiding
-  verharding beton(klinkers)
-  dolomiet/keizelverharding
-  weg as
-  meting terreinprofiel
-  perceelsgrens eigen
-  perceelsgrens buur
-  bestaande bomen
-  te rooien bomen
-  nieuw te planten bomen
-  opnamepunt foto
-  verlichtingspaal
-  elektriciteitspaal
-  elektriciteitscabine
-  ondergrondse hydrant
-  rioolput
-  verkeersbord
-  toezichtspuifje
-  wateraansluiting

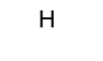- Inplantingsplan gebaseerd op:
  - goedgekeurd verkavelingsplan en bijhorende verkavelingsvergunning (nr. 064/133(1) - goedgekeurd 12-06-1970)
  - opmetingsplan door landmeter Eddie Claessen (20-01-2009)
- Nutsvoorzieningen aanwezig in de straat:
  - elektriciteit
  - drinkwaterleiding
  - telefoon
  - radio en tv distributie
  - riolering en huisvuil ophaling

- Geen gekende erfdiensbaarheden op het perceel gevestigd.



PRINCIPE OPEN INFILTRATIE

		<b>BOUWEN VAN EEN WONING</b> <b>MANDELINGS - LIER S 2548</b>		doss.nr.:
bouwplaats: Gilles Mandelings - Steffi Van Craen Legerlaan 18 2500 Lier		kadastraal: Lier - 12393F004/00X000		
bouwheer: Gilles Mandelings - Steffi Van Craen Frederik Peltzerstraat 60 2500 Lier		tel: 0478/32.80.00 e-mail: gilles@vastgoedplus.be		
architect: Van de Wiel Architectuur BV Beenderstraat 111A 2560 Nijlen		tel: 0497/94.80.57 e-mail: steven@vdw-architectuur.be		
0 omgevingsvergunningsaanvraag		26-02-2026		titel: <b>BOUWAANVRAAG</b>
		tekening: <b>BA_S2548_I_N_01_inplanting</b>		plannr.: <b>01</b>
schaal: 1 / 200		datum: 26-02-2026		index: 0
		aantal plannen: 01 / 11		

**INPLANTING**

