


EXTRA VERGROENING/ONTHARDING TBV WATERTOETS

1. VERBREDEN VAN WADI 1 MET 3m RICHTING ANTWERPSESTEENWEG (+239m²)
2. PARKINGS IN ASFALT TE VERVANGEN DOOR GRASDALS (WATERDOORLATEND) (+1.150m²)
3. GROENSTROOK AAN DE DUWIJCKSTRAAT TE VERBREDEN MET 70cm + AANPLANTEN VAN BOMENRIJ (+220m²)
4. VERBREDEN VAN WADI 2 + UITBREIDEN VAN GROENSTROOK (+260m²)
5. PARKINGS IN ASFALT TE VERVANGEN DOOR GRASDALS (315m²) EN OPSCHUIVEN TBV WADI 2 + RIJWEG IN KLINKERS (+600m²)
6. VERBREDEN VAN WADI 3 (+174m²)
7. BIJKOMENDE GROENZONE TER VERVANGING VAN ASFALT (+534m²)

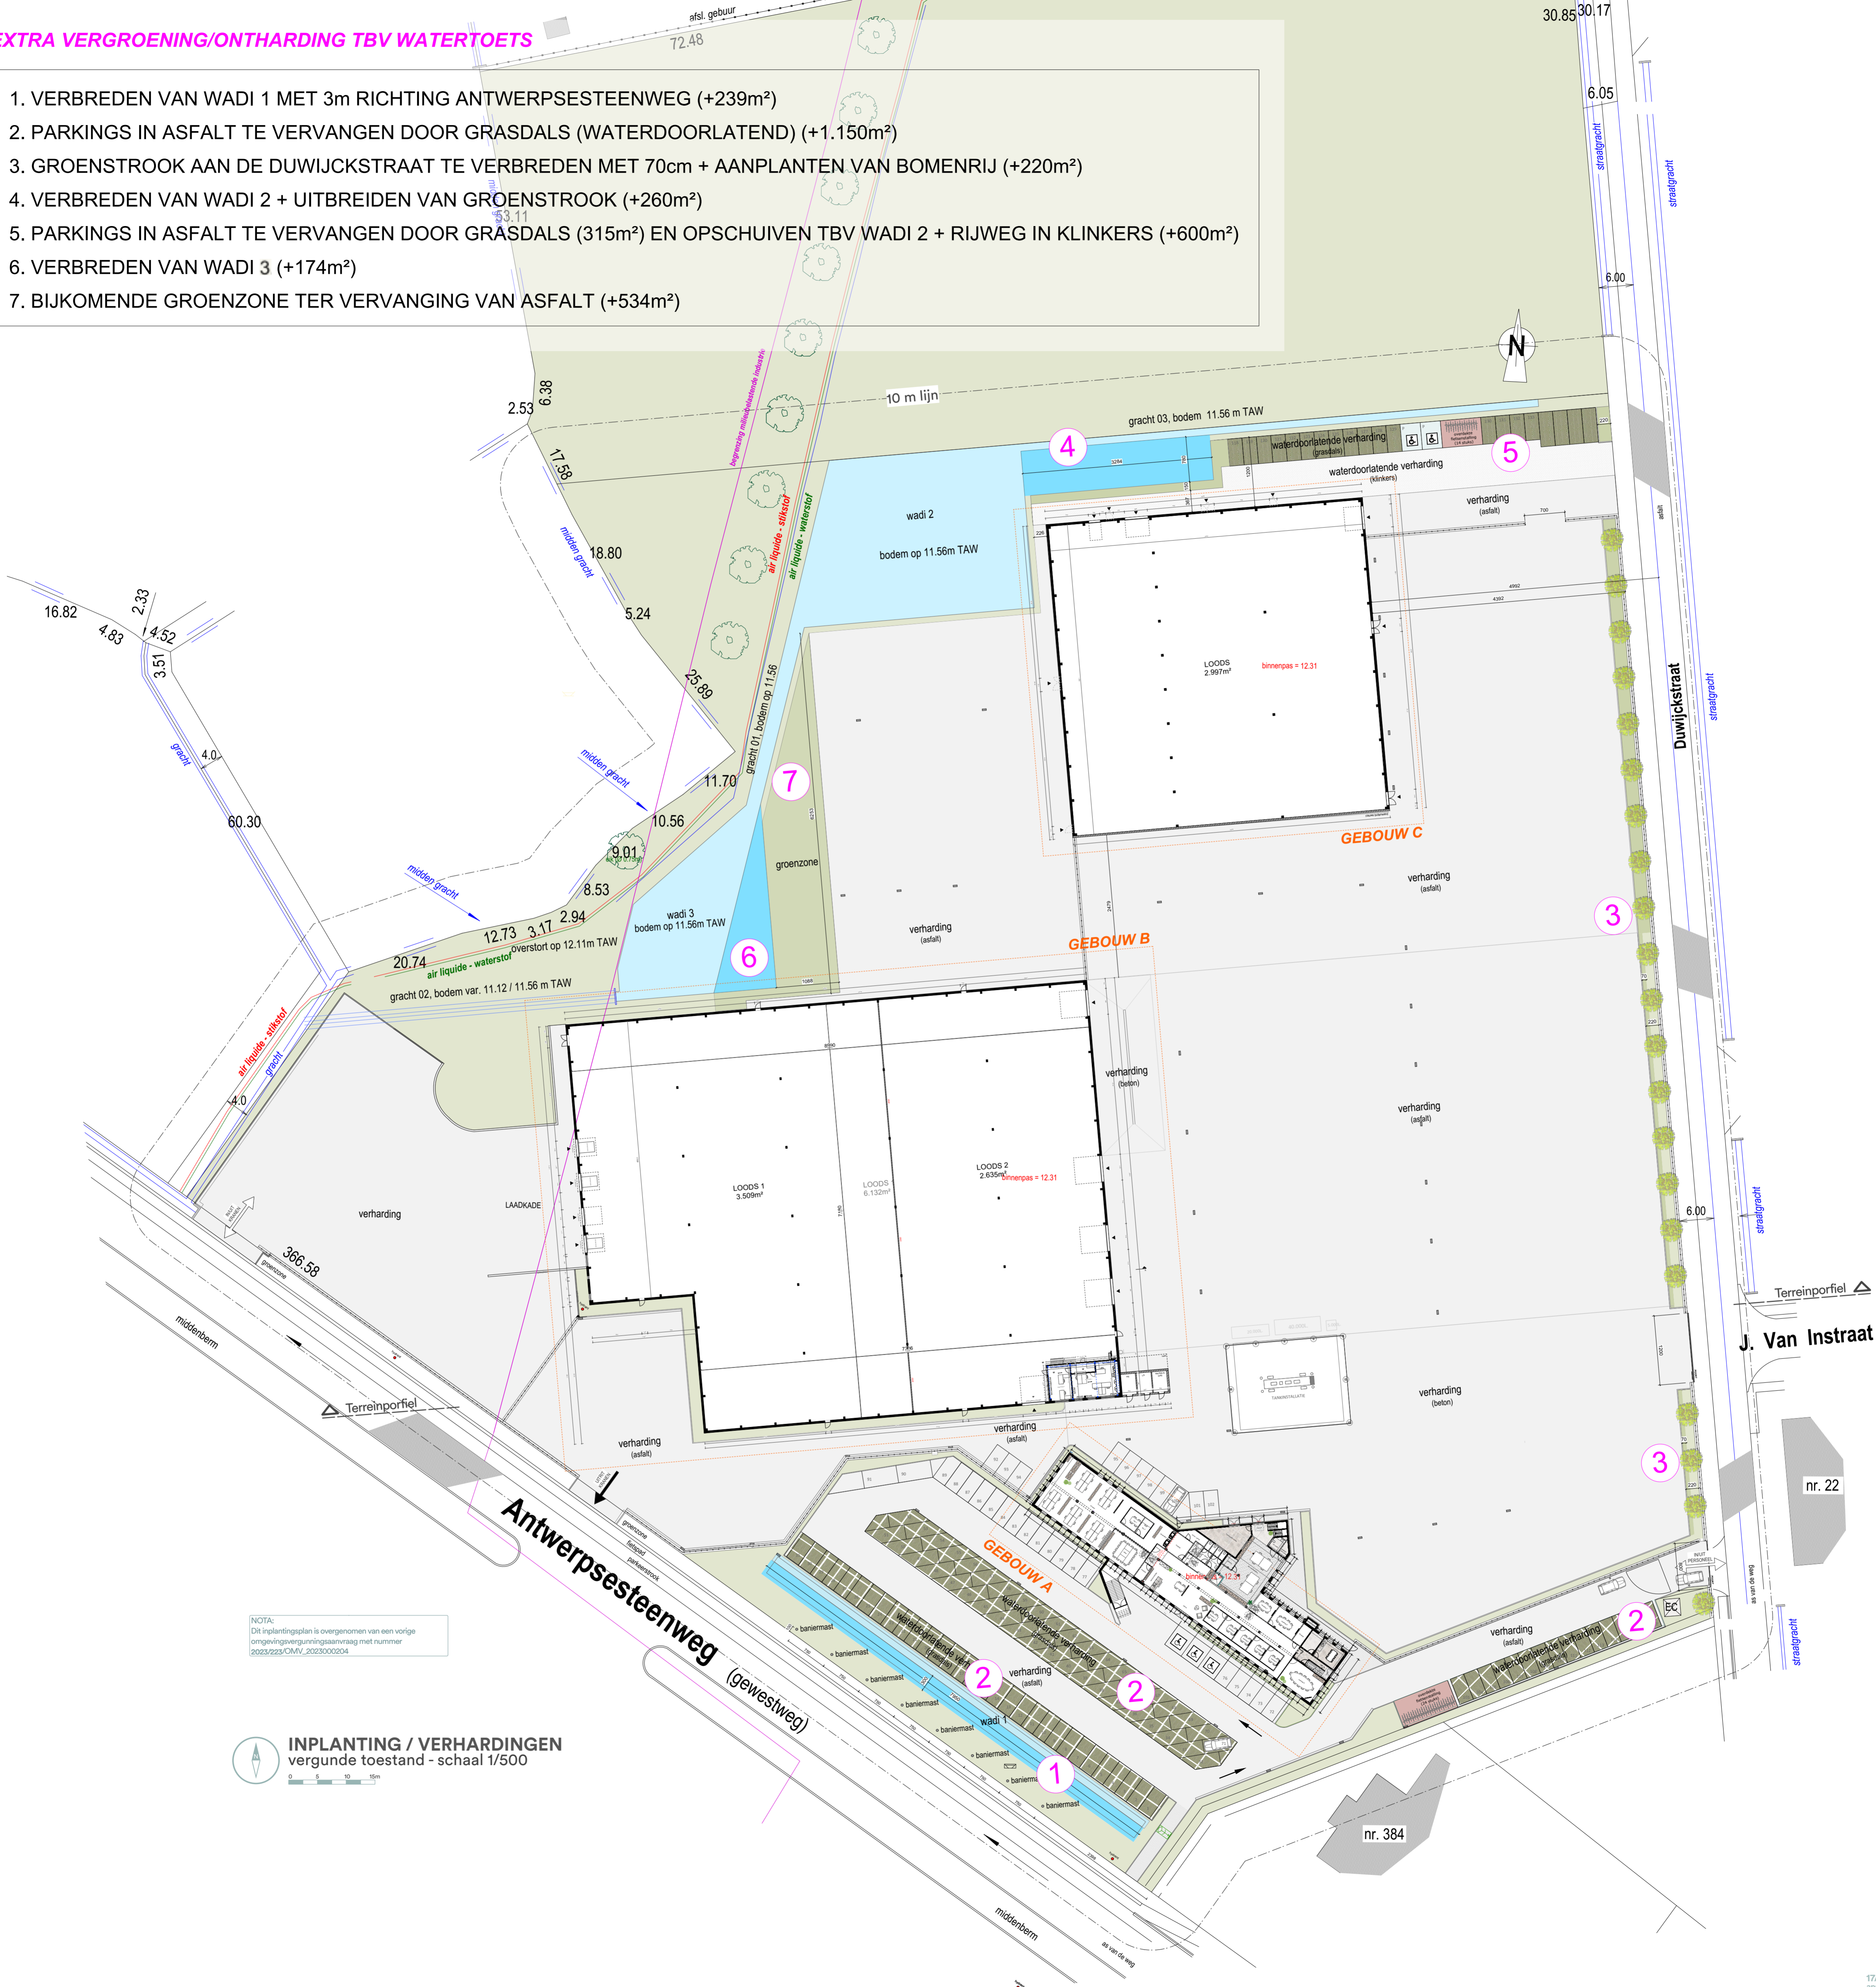

NOTA:
Dit inplantingsplan is overgenomen van een vorige
omgevingsvergunningaanvraag met nummer
2023/223/CMV_2023000204

INPLANTING / VERHARDINGEN
vergunde toestand - schaal 1/500