


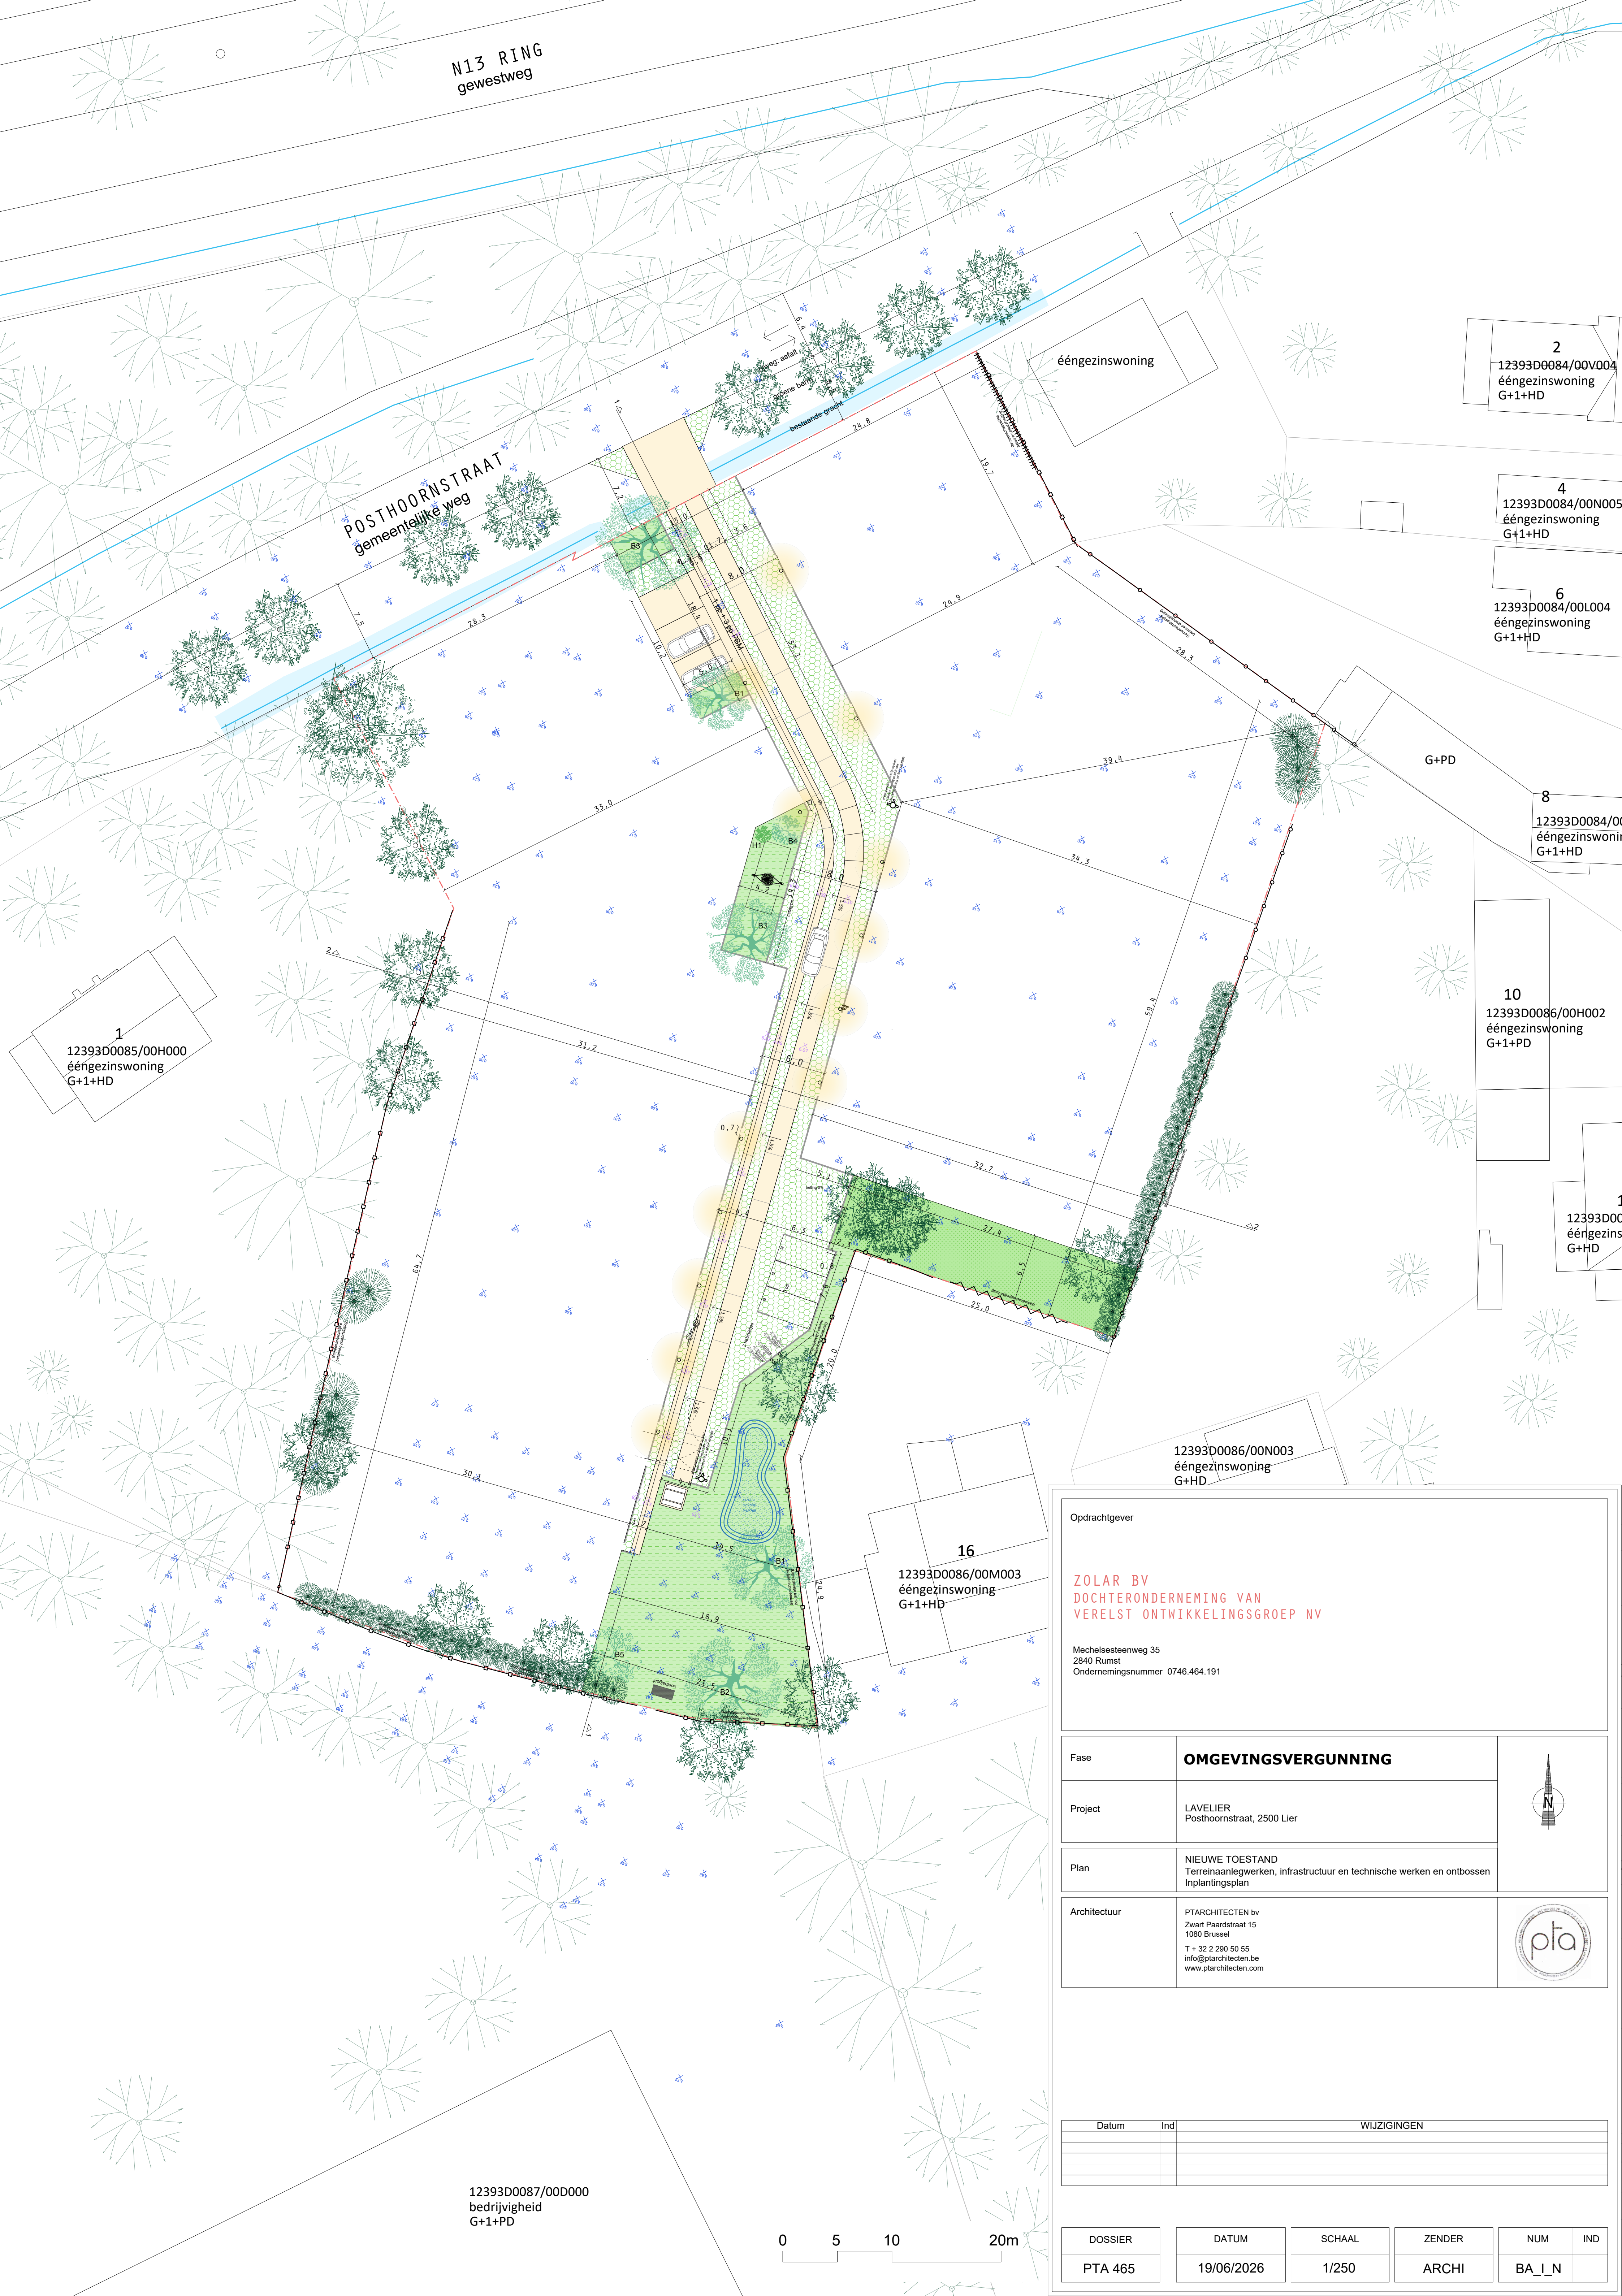

N13 RING
gewestweg

POSTHOORNSTRAAT
Gemeentelijke weg

éénggezinswoning

2
12393D0084/00V004
éénggezinswoning
G+1+HD

4
12393D0084/00N005
éénggezinswoning
G+1+HD

6
12393D0084/00L004
éénggezinswoning
G+1+HD

8
12393D0084/00
éénggezinswoning
G+1+HD

10
12393D0086/00H002
éénggezinswoning
G+1+PD

1
12393D0086/00H003
éénggezinswoning
G+HD

12393D0086/00N003
éénggezinswoning
G+HD


16
12393D0086/00M003
éénggezinswoning
G+1+HD

12393D0087/00D000
bedrijvigheid
G+1+PD

Opdrachtgever

ZOLAR BV
DOCHTERONDERNEMING VAN
VERELST ONTWIKKELINGSGROEP NV

Mechelsesteenweg 35
2840 Rumst
Ondernemingsnummer: 0746.464.191

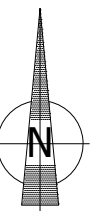Fase	OMGEVINGSVERGUNNING	
Project	LAVELIER Posthoornstraat, 2500 Lier	
Plan	NIEUWE TOESTAND Terreinaanlegwerken, infrastructuur en technische werken en ontbossen Inplantingsplan	
Architectuur	PTARCHITECTEN bv Zwart Paardstraat 15 1080 Brussel T + 32 2 290 50 55 info@ptarchitecten.be www.ptarchitecten.com	

Datum	Ind	WIJZIGINGEN

DOSSIER	DATUM	SCHAAL	ZENDER	NUM	IND
PTA 465	19/06/2026	1/250	ARCHI	BA_I_N	