


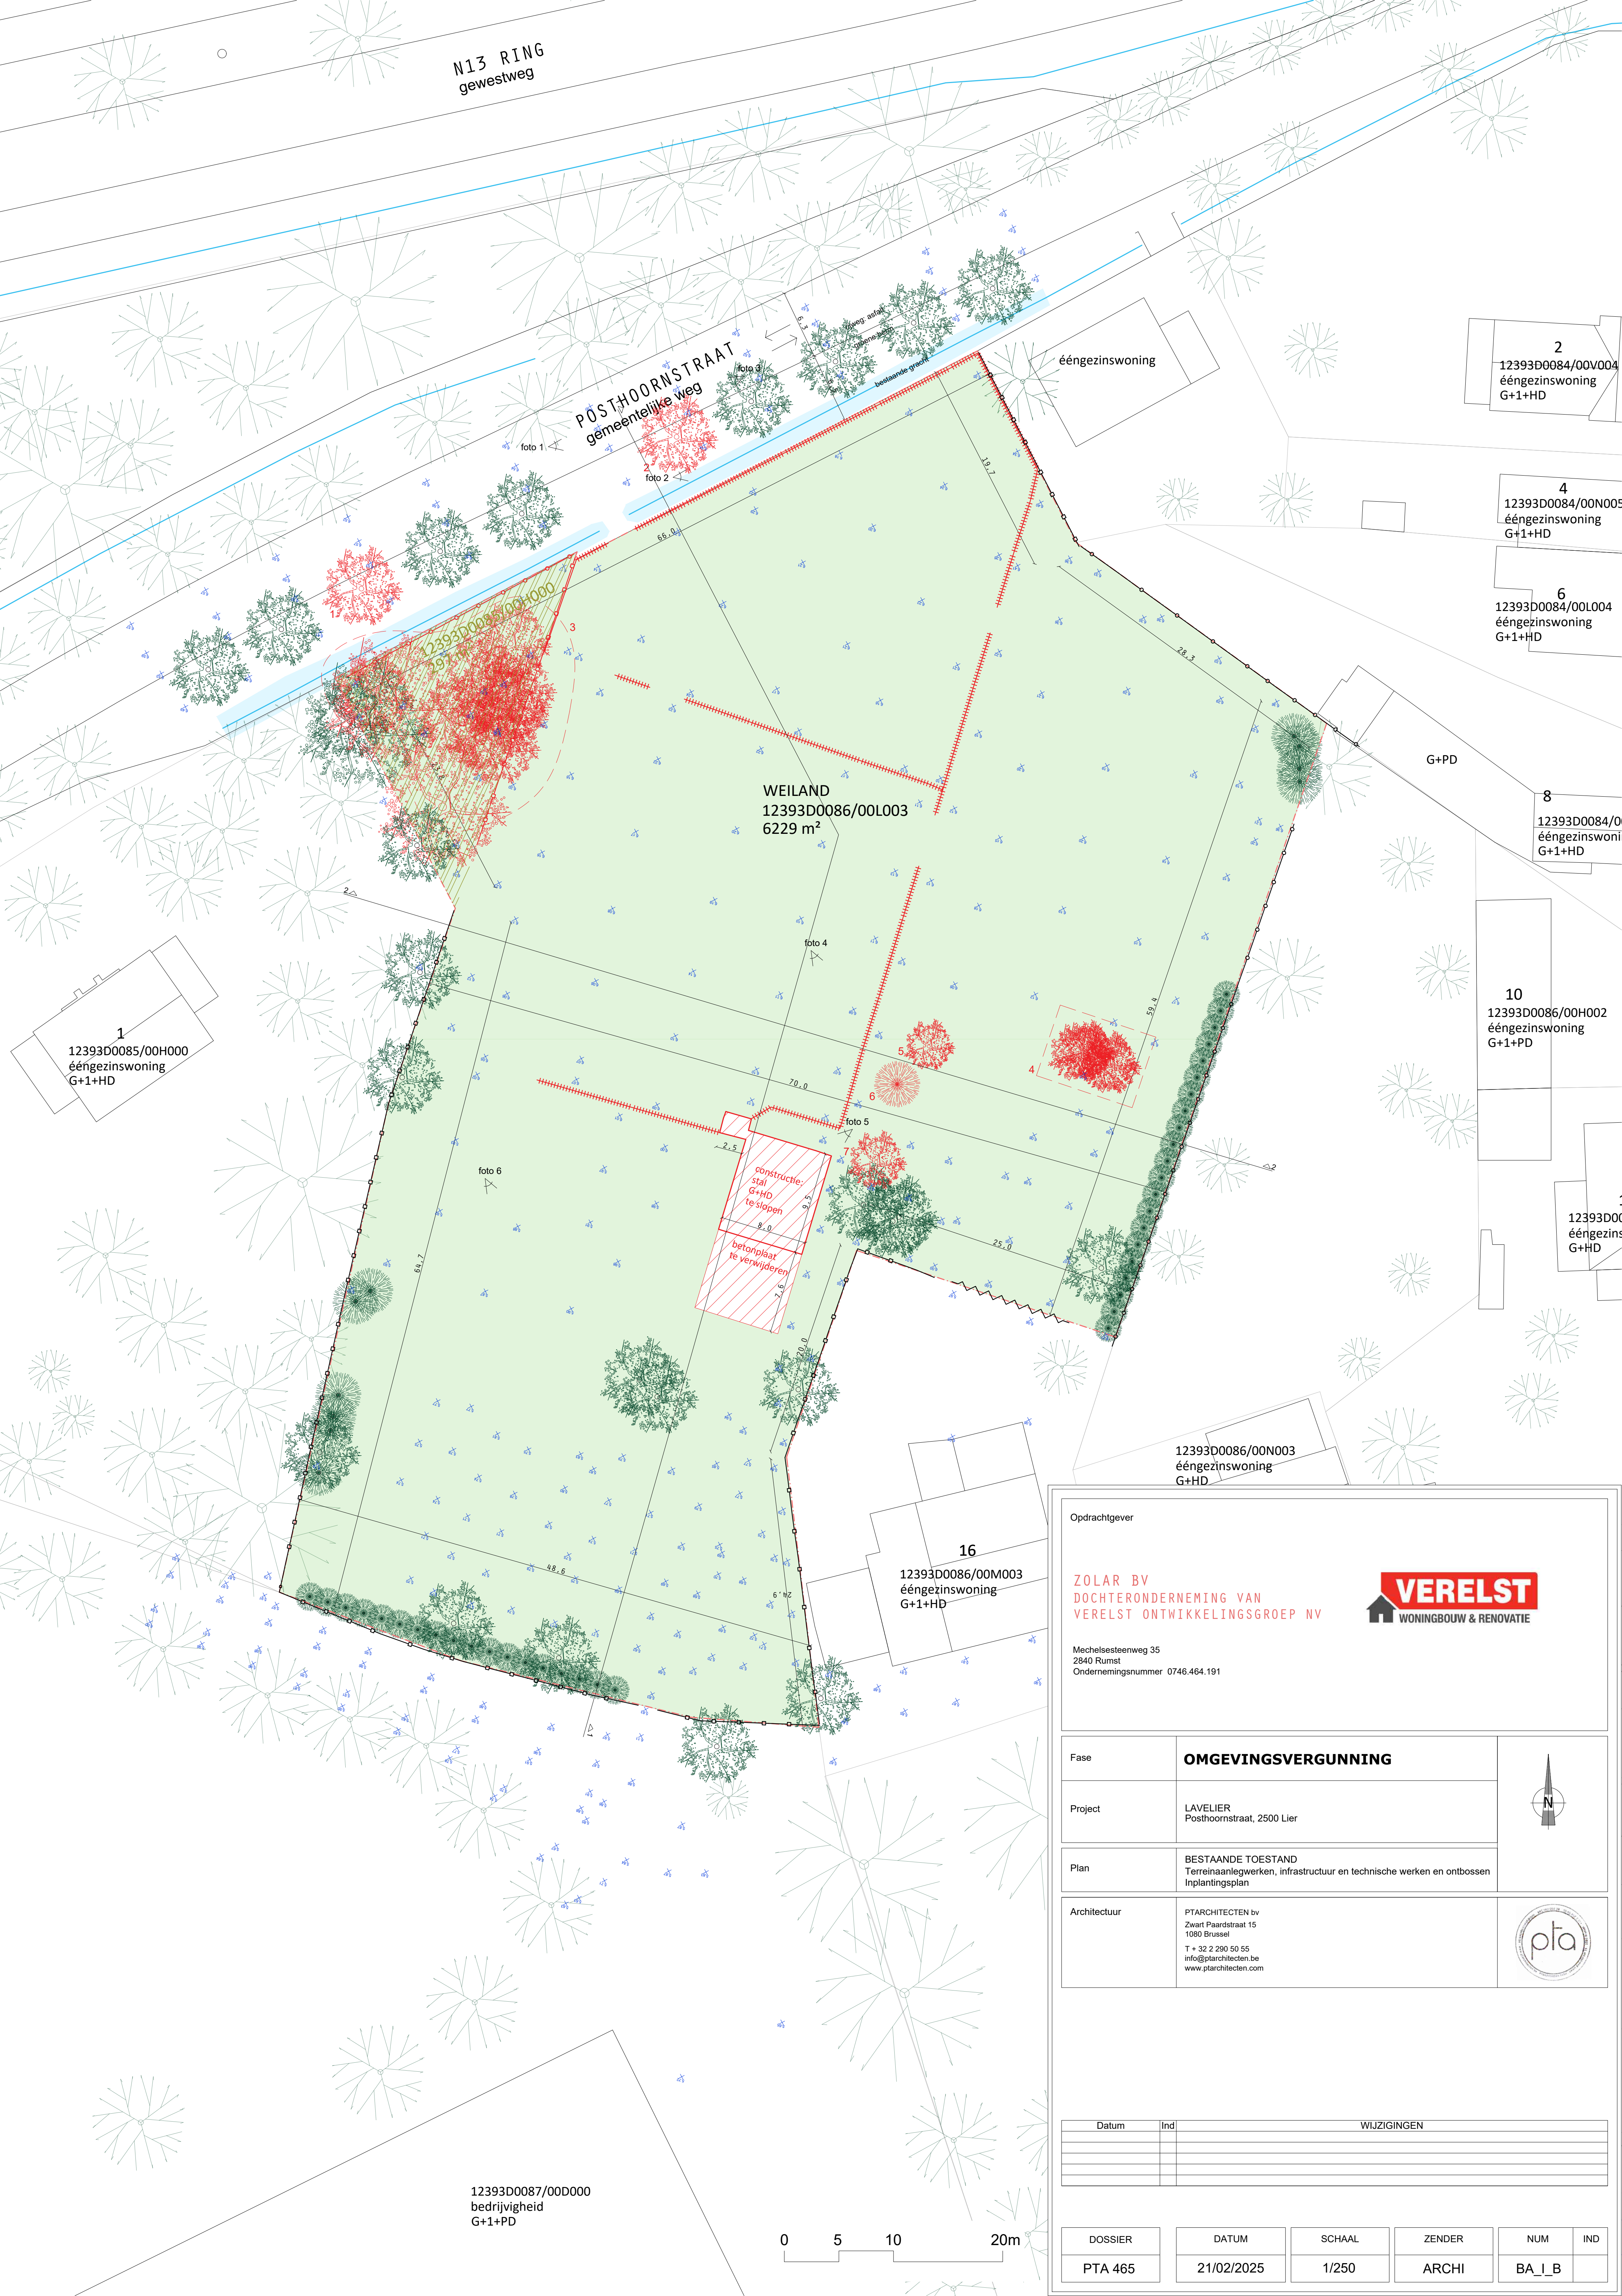

Opdrachtgever

ZOLAR BV

DOCHTERONDERNEMING VAN

VERELST ONTWIKKELINGSGROEP NV

VERELST

WONINGBOUW & RENOVATIE

Mechelsesteenweg 35
2840 Rumst
Ondernemingsnummer: 0746.464.191

Fase	OMGEVINGSVERGUNNING	
Project	LAVELIER Posthoornstraat, 2500 Lier	
Plan	BESTAANDE TOESTAND Terreinaanlegwerken, infrastructuur en technische werken en ontbossen Inplantingsplan	
Architectuur	PTARCHITECTEN bv Zwart Paardstraat 15 1080 Brussel T + 32 2 290 50 55 info@ptarchitecten.be www.ptarchitecten.com	

Datum	Ind	WIJZIGINGEN

DOSSIER	DATUM	SCHAAL	ZENDER	NUM	IND
PTA 465	21/02/2025	1/250	ARCHI	BA_I_B	