


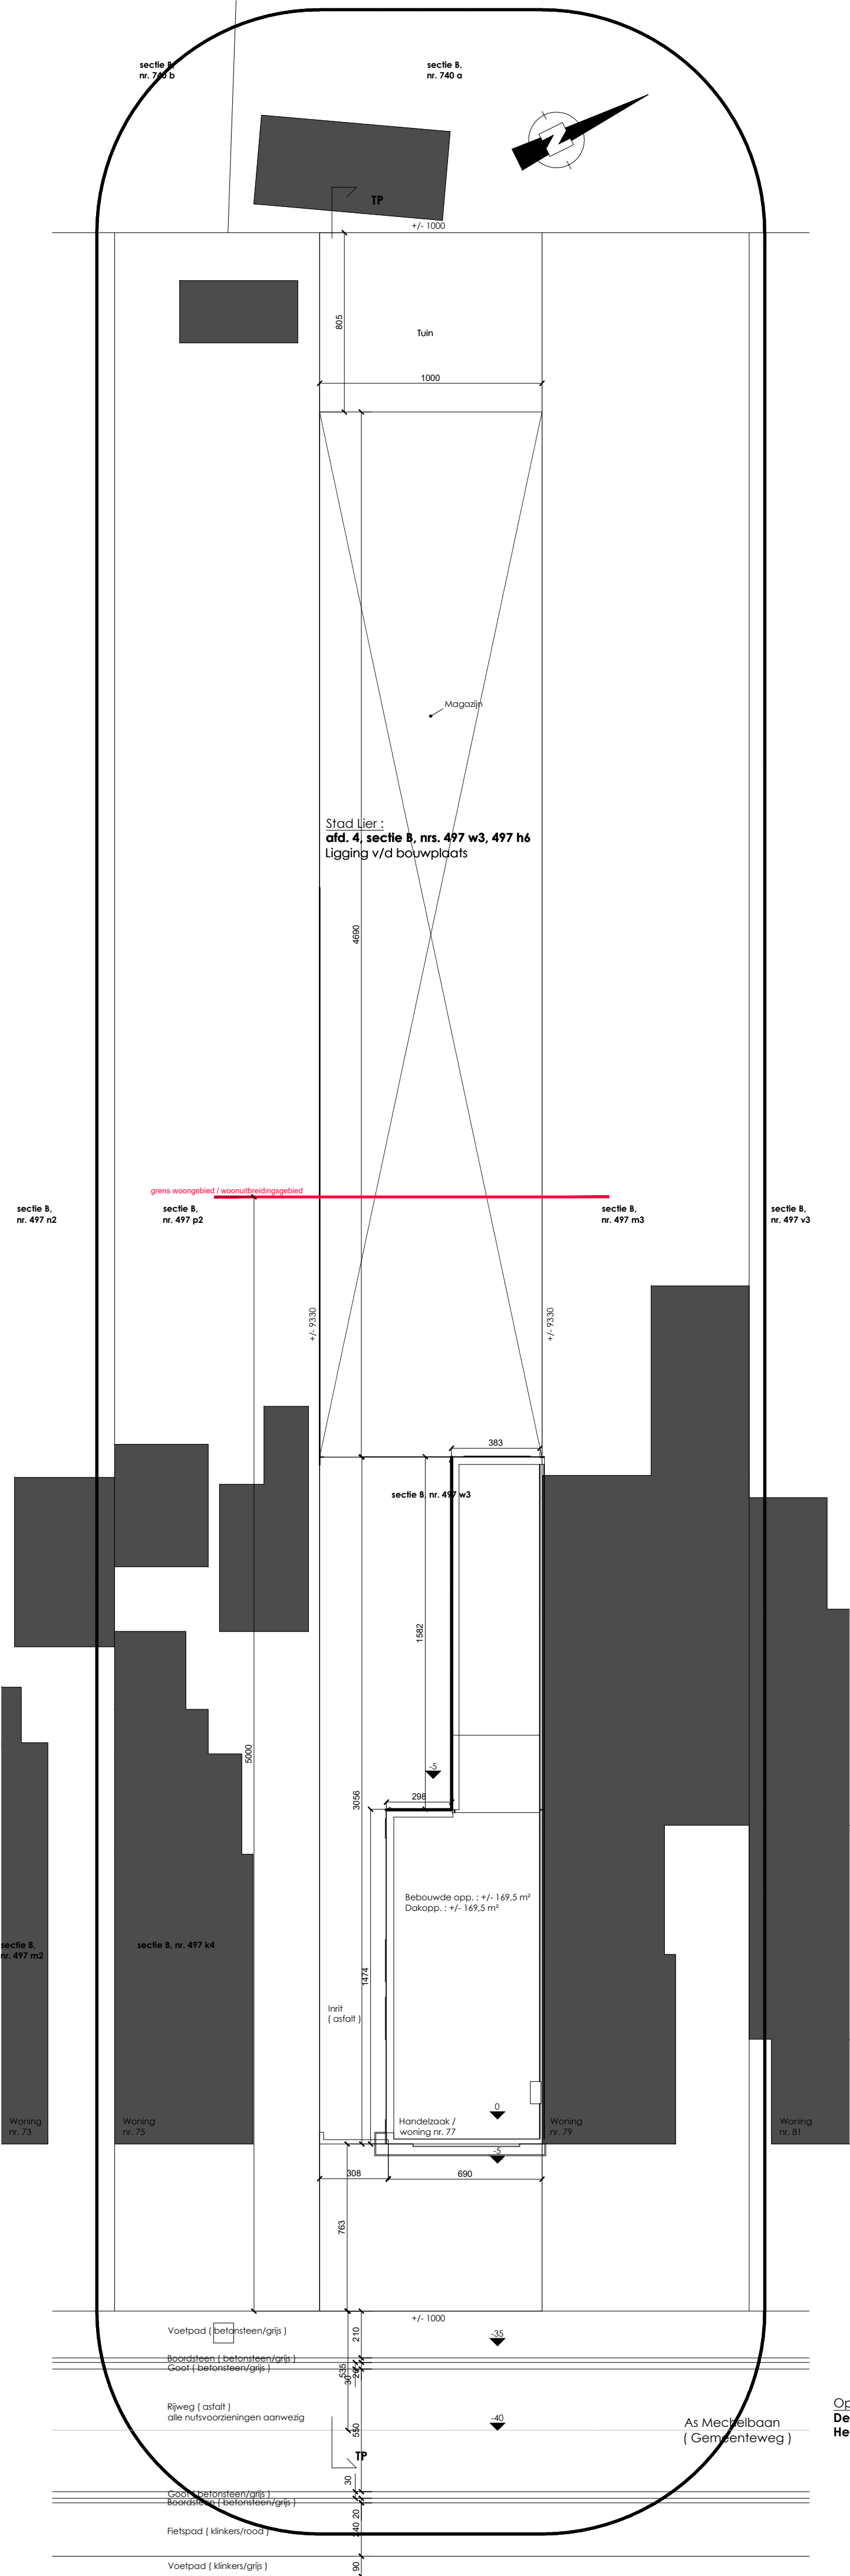

Opmerking:
De perceelsgrenzen/terreinprofielen zijn benaderend weergegeven.
Het perceel is **NIET** opgemeten door een landmeter.